



6025 >

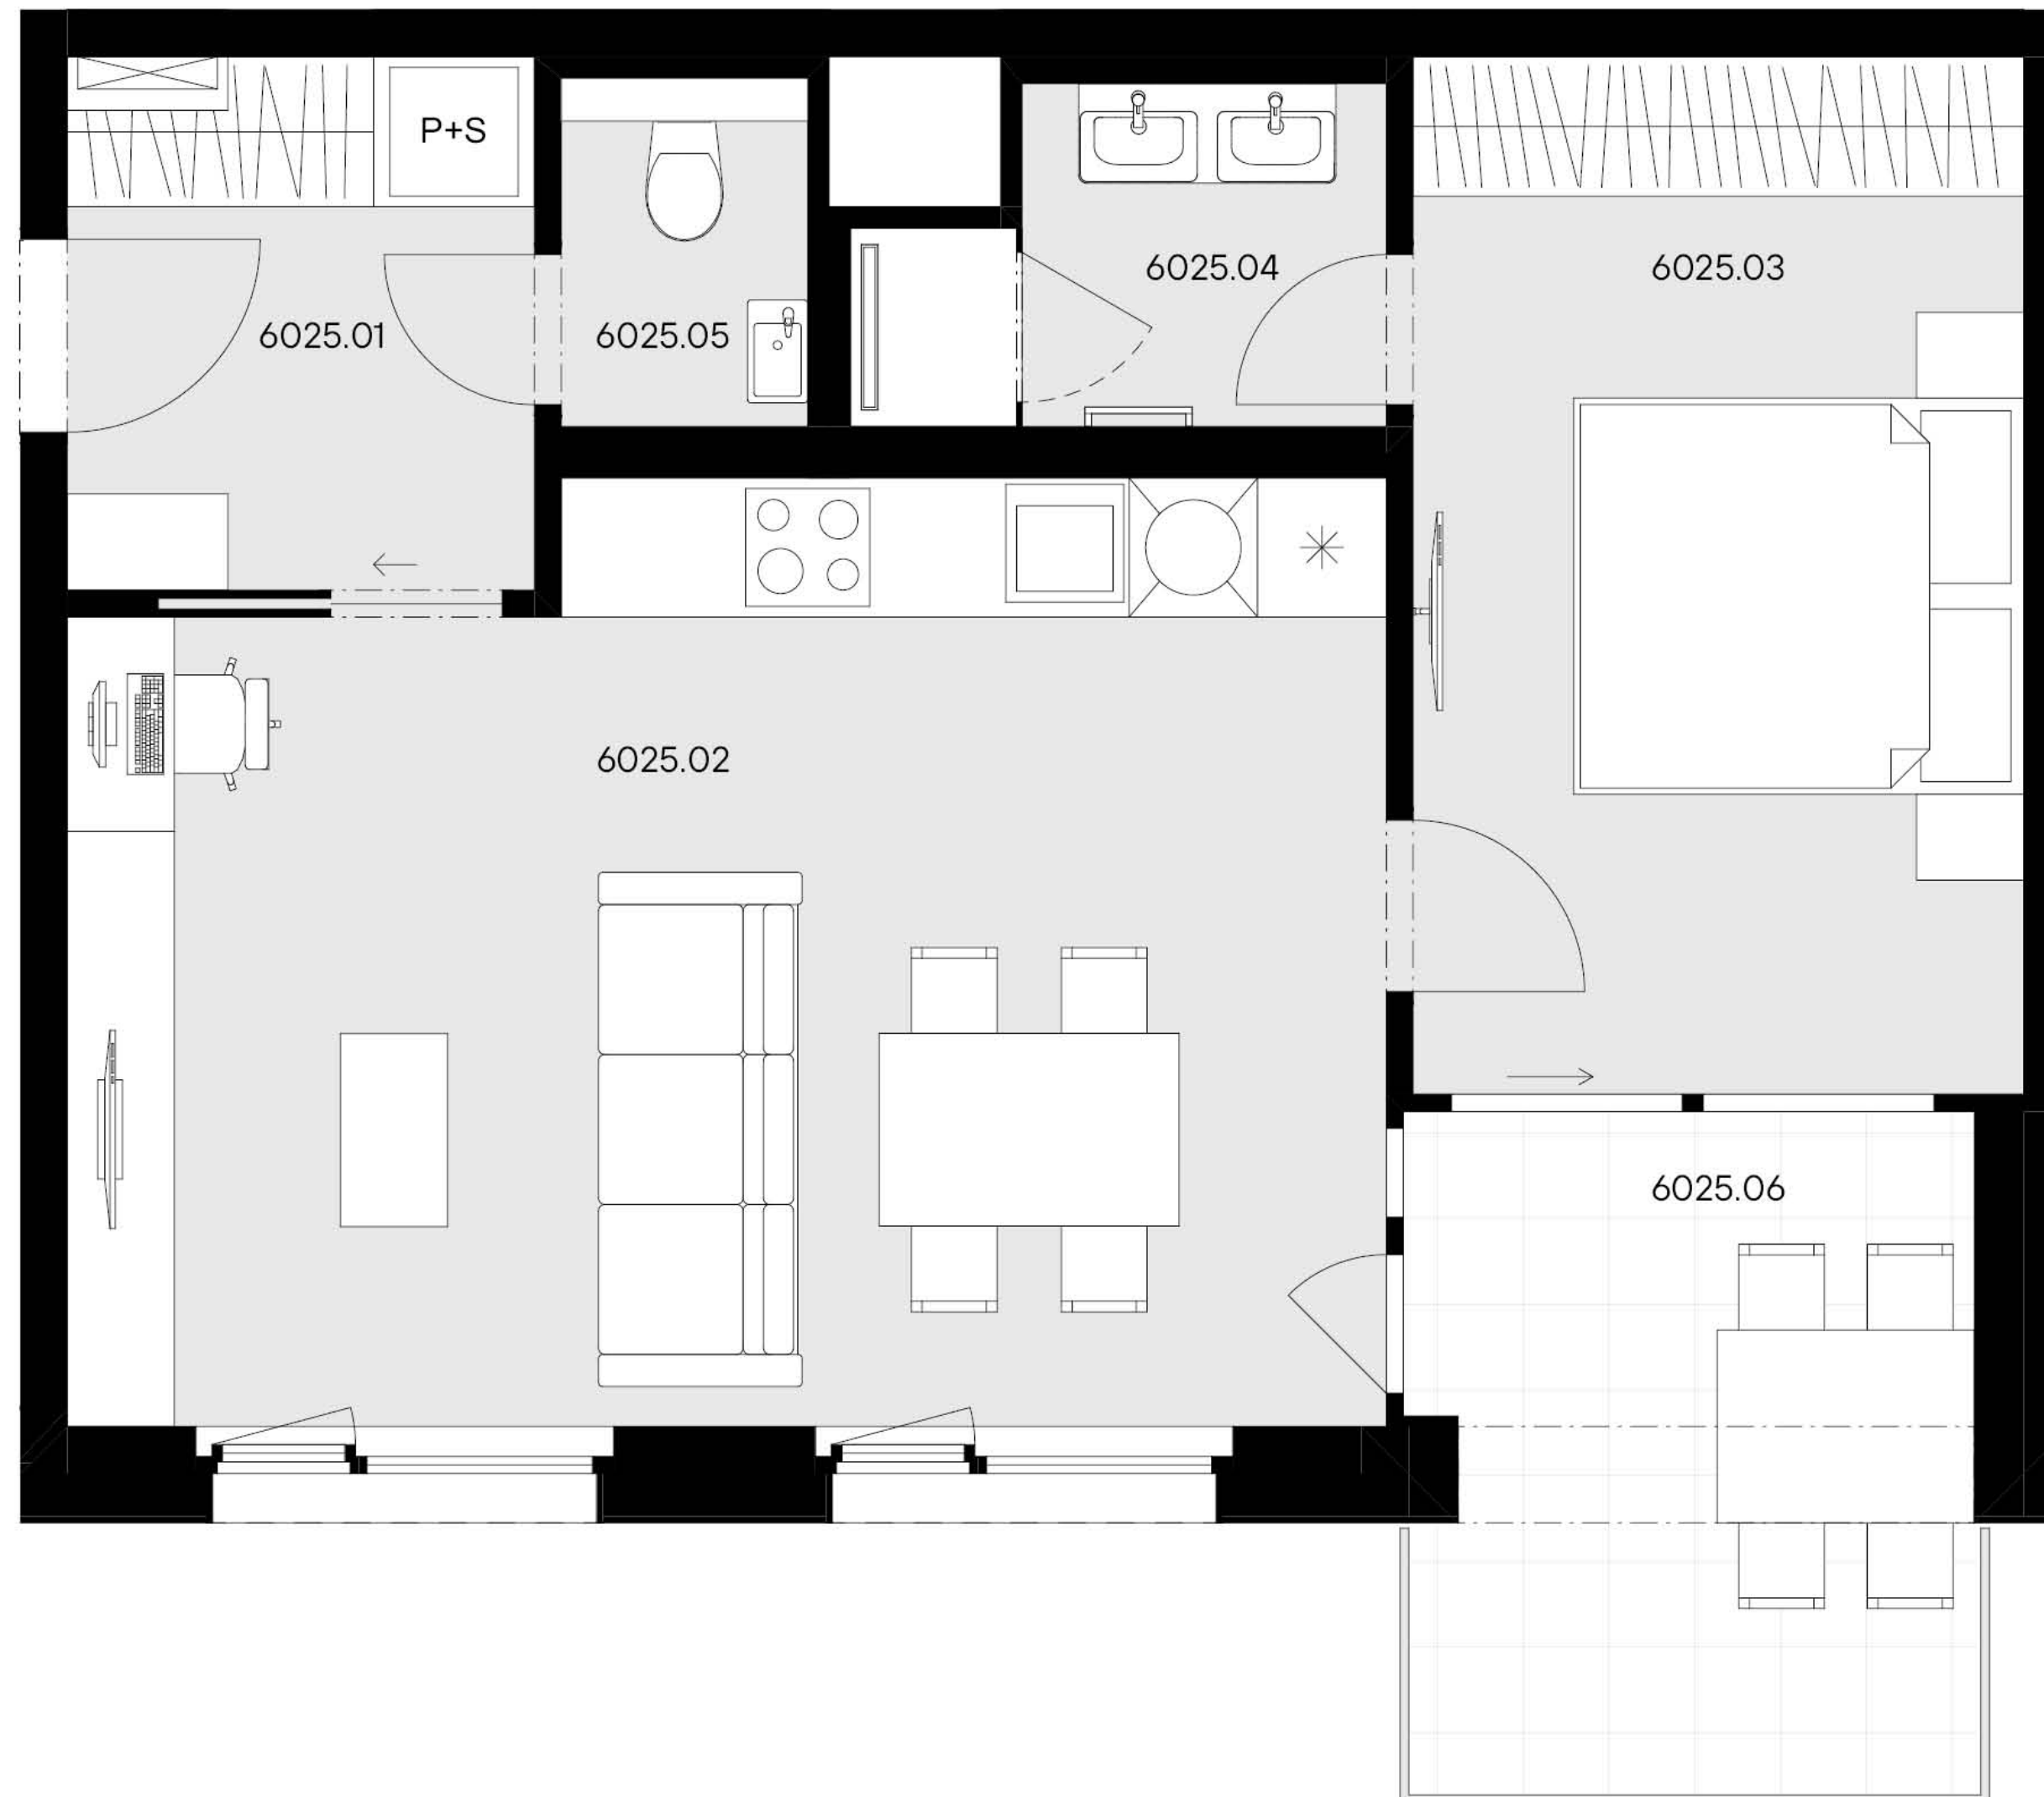


umístění na podlaží

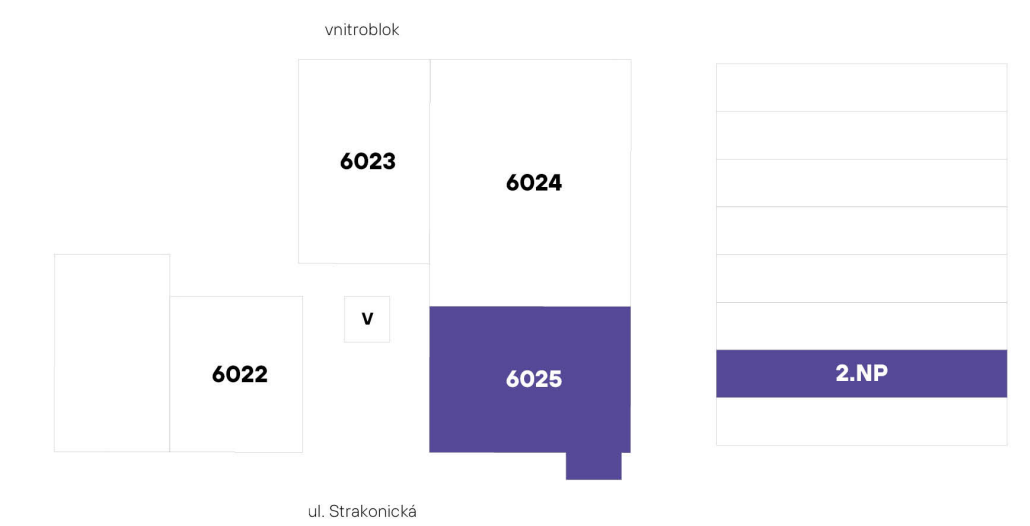

přehled ploch

číslo		rozloha (v m <sup>2</sup> )
6025.01	Chodba	5,40
6025.02	Pokoj s kuchyňským koutem	25,80
6025.03	Pokoj	13,80
6025.04	Koupelna	3,50
6025.05	WC	1,90
<b>obytná plocha jednotky</b>		<b>50,40</b>
6025.X	Svislé konstrukce	3,30
<b>podlahová plocha jednotky</b>		<b>53,70</b>
<b>příslušenství</b>		
6025.06	Lodžie	8,40

energetický štítek A - mimořádně úsporná

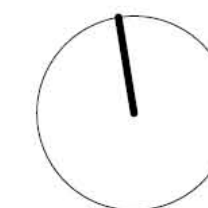

Kuchyňská linka, elektrické spotřebiče ani nábytek nejsou součástí ceny bytu. Rozmístění nábytku je pouze ilustrativní. Výměry jednotlivých místností jsou převzaty z projektové dokumentace. Veškeré informace a údaje včetně vizualizací uvedené na této kartě jsou pouze informativní povahy. Vizualizace, grafické zobrazení a obsahové popisy netvoří přesnou předlohu realizace stavby projektu nebo bytů a představují pouze orientační zobrazení, které může v budoucnu podléhat změnám. Závazným podkladem realizace je považována výhradně smluvní dokumentace.

Trigema a.s., Explora Business Centre, Bucharova 2641/14, 158 00 Praha 5,  
800 340 350, prodej@trigema.cz, www.trigema.cz

verze 20241202

lihovar.cz