

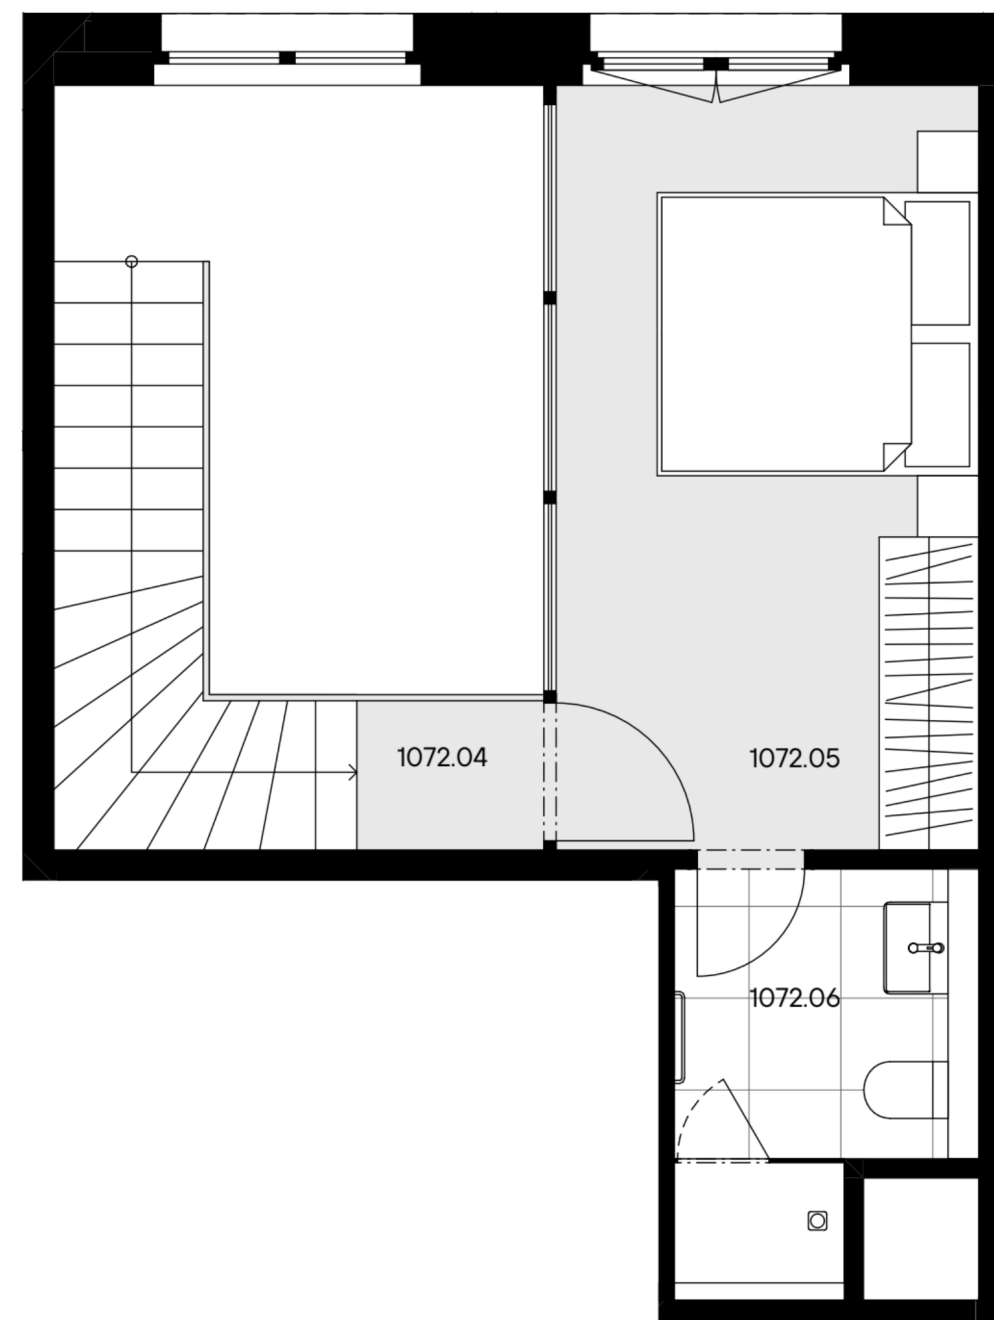


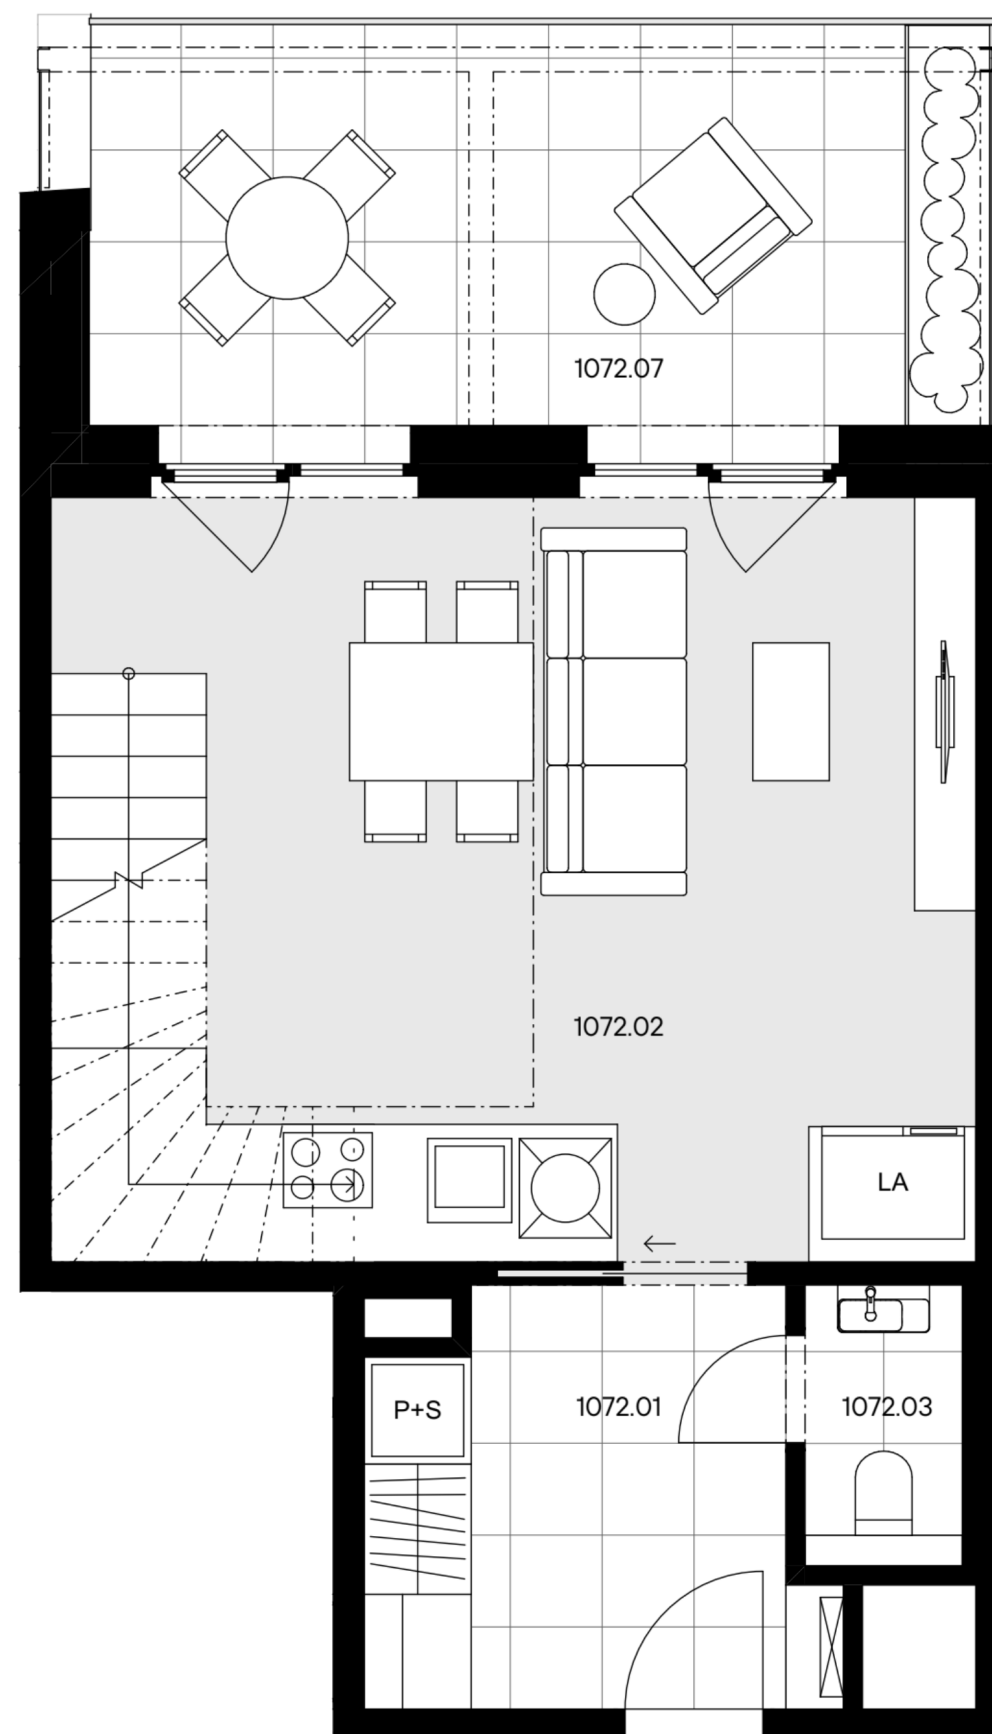


1072

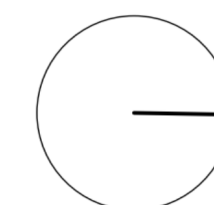


byť 2+KK
63,40 m²
7.NP - Z

1072

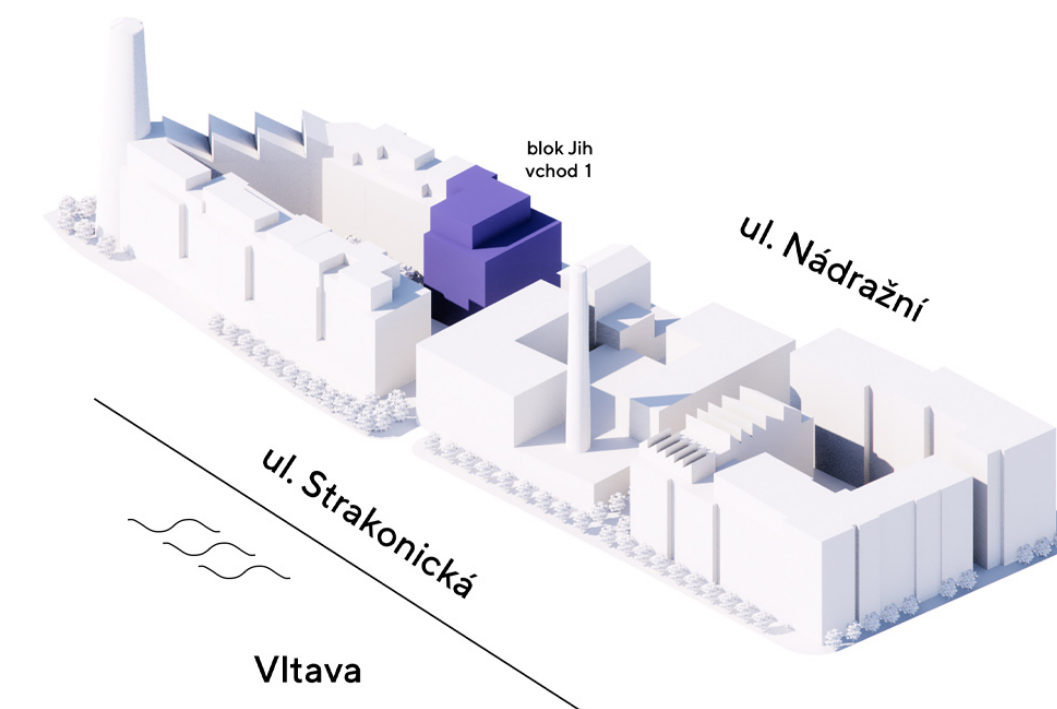

umístění na podlaží

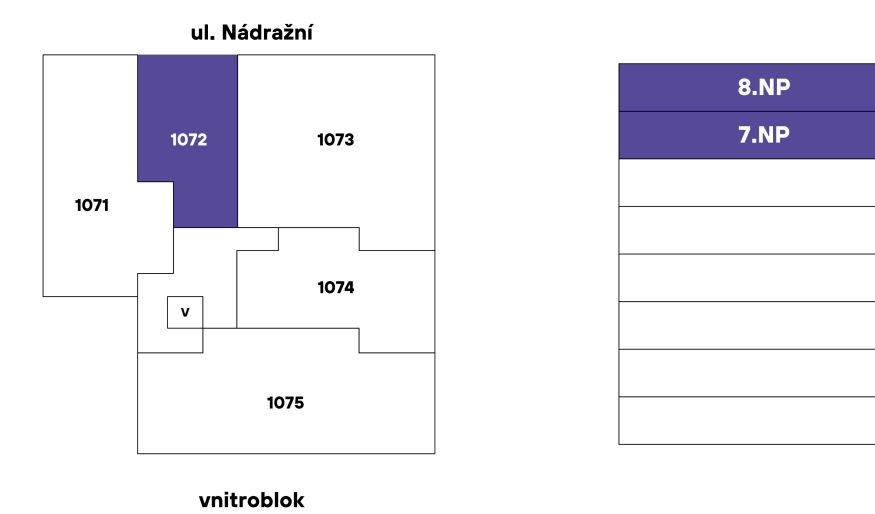

přehled ploch

číslo		rozloha (v m ²)
1072.01	Zádvěří	7,60
1072.02	Pokoj s kuchyňským koutem	29,10
1072.03	WC	1,90
1072.04	Schodiště	4,80
1072.05	Pokoj	13,80
1072.06	Koupelna + WC	4,70
obytná plocha jednotky		61,90
1072.X	Svislé konstrukce	1,50
podlahová plocha jednotky		63,40
příslušenství		
1072.07	Terasa	15,40

energetický štítek A - mimořádně úsporná

Kuchyňská linka, elektrické spotřebiče ani nábytek nejsou součástí ceny bytu. Rozmístění nábytku je pouze ilustrativní. Výměry jednotlivých místností jsou převzaty z projektové dokumentace. Veškeré informace a údaje včetně vizualizací uvedené na této kartě jsou pouze informativní povahy. Vizualizace, grafické zobrazení a obsahové popisy netvoří přesnou předlohu realizace stavby projektu nebo bytů a představují pouze orientační zobrazení, které může v budoucnu podléhat změnám. Za závazný podklad pro realizaci stavby se považuje projektová dokumentace a smluvní dokumentace.
Trigema a.s., Explora Business Centre, Bucharova 2641/14, 158 00 Praha 5,
800 340 350, prodej@trigema.cz, www.trigema.cz
verze 2026021

lihoval.cz