



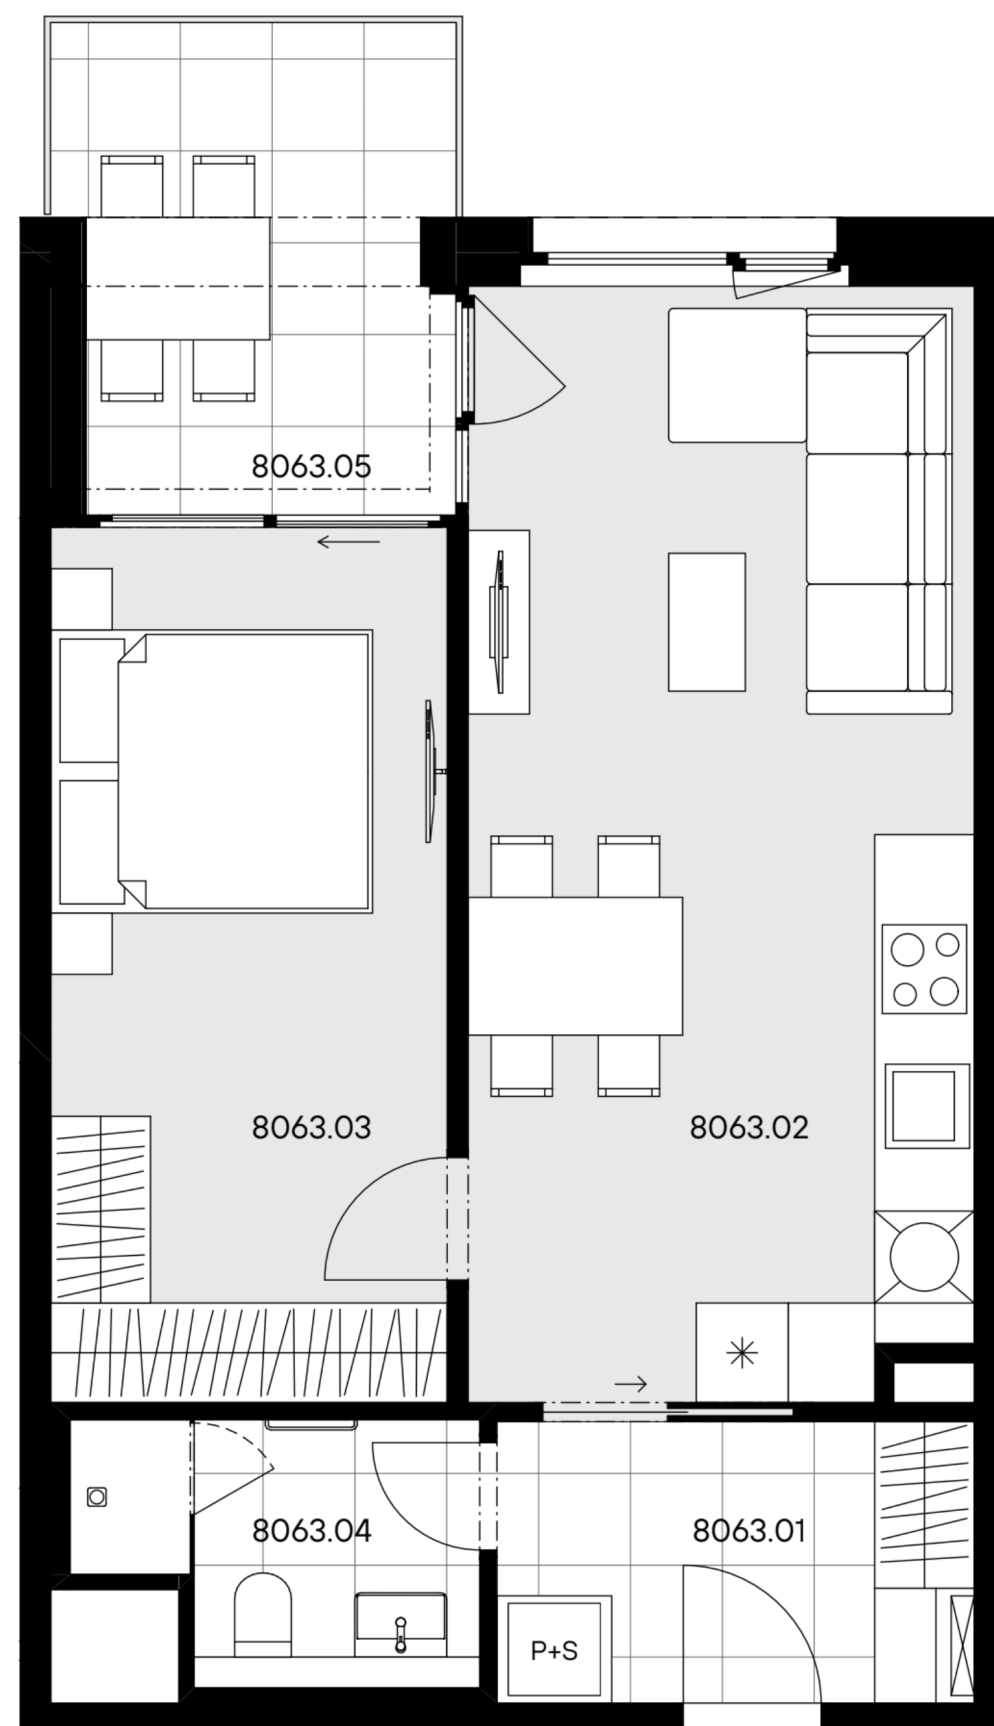


8063

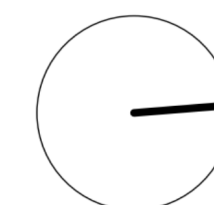


Kuchyňská linka, elektrické spotřebiče ani nábytek nejsou součástí ceny bytu. Rozmístění nábytku je pouze ilustrativní. Výměry jednotlivých místností jsou převzaty z projektové dokumentace. Veškeré informace a údaje včetně vizualizací uvedené na této kartě jsou pouze informativní povahy. Vizualizace, grafické zobrazení a obsahové popisy netvoří přesnou předlohu realizace stavby projektu nebo bytů a představují pouze orientační zobrazení, které může v budoucnu podléhat změnám. Za závazný podklad pro realizaci stavby se považuje projektová dokumentace a smluvní dokumentace.  
**Trigema a.s., Explora Business Centre, Bucharova 2641/14, 158 00 Praha 5,**  
**800 340 350, prodej@trigema.cz, www.trigema.cz**  
verze 2025092

byt 1+KK (2+KK)  
51,50 m<sup>2</sup>  
6.NP – Z

8063

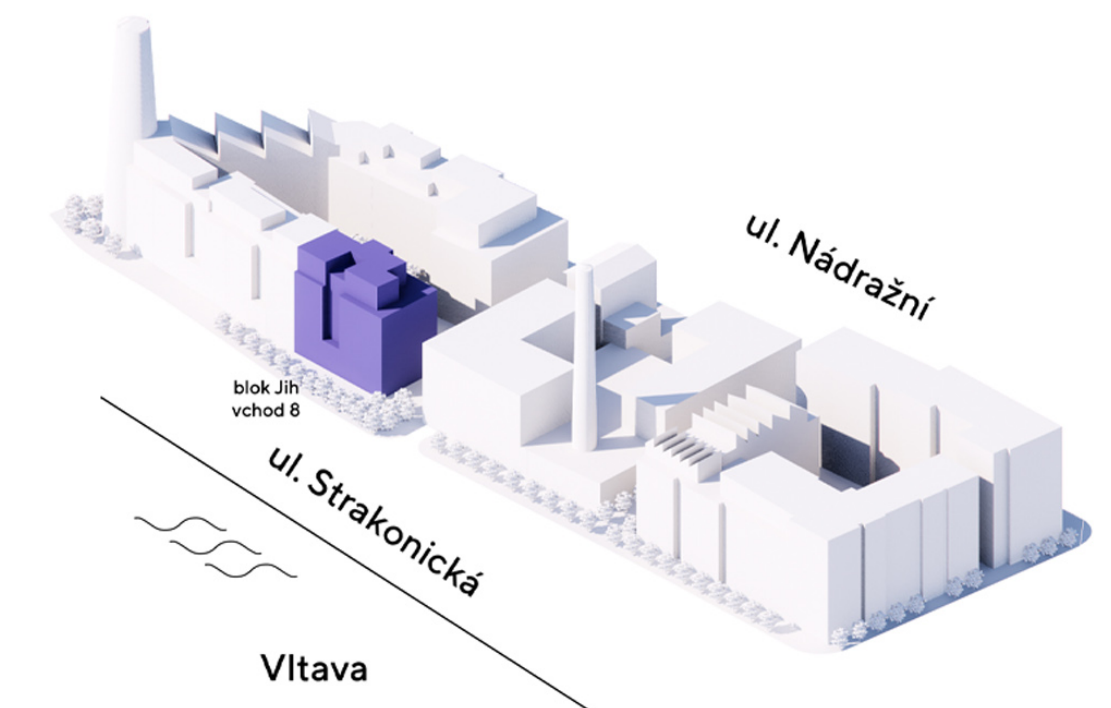

umístění na podlaží

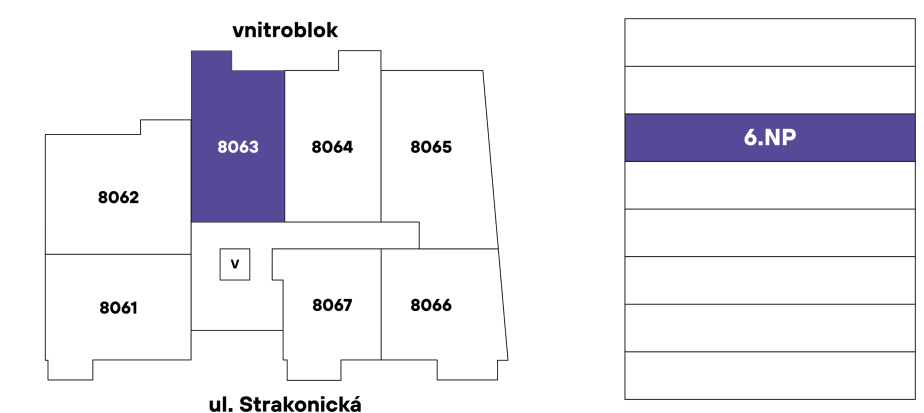

přehled ploch

| číslo                             | rozloha (v m <sup>2</sup> ) |
|-----------------------------------|-----------------------------|
| 8063.01 Chodba                    | 5,70                        |
| 8063.02 Pokoj s kuchyňským koutem | 23,90                       |
| 8063.03 Víceúčelová místnost      | 14,80                       |
| 8063.04 Koupelna + WC             | 4,10                        |
| obytná plocha jednotky            | <b>48,50</b>                |

|                           |              |
|---------------------------|--------------|
| 8063.X Svislé konstrukce  | 3,00         |
| podlahová plocha jednotky | <b>51,50</b> |

|                |      |
|----------------|------|
| příslušenství  |      |
| 8063.05 Lodžie | 7,80 |

energetický štítek A - mimořádně úsporná