



**umístění na podlaží**

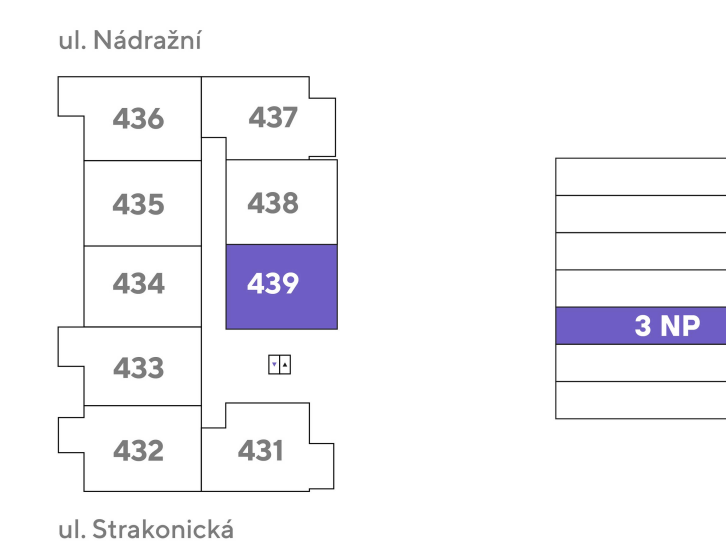

**přehled ploch**

číslo		rozloha (v m <sup>2</sup> )
439.01	Zádveří	3,70
439.02	Pokoj s kuchyňským koutem	18,70
439.03	Koupelna + WC	4,20
<b>obytná plocha jednotky</b>		<b>26,60</b>
439.X	Svislé konstrukce	2,20
<b>podlahová plocha jednotky</b>		<b>28,80</b>
<b>příslušenství</b>		
439.04	Lodžie	2,80
S02081	Sklep	3,60

energetický štítek B - velmi úsporná

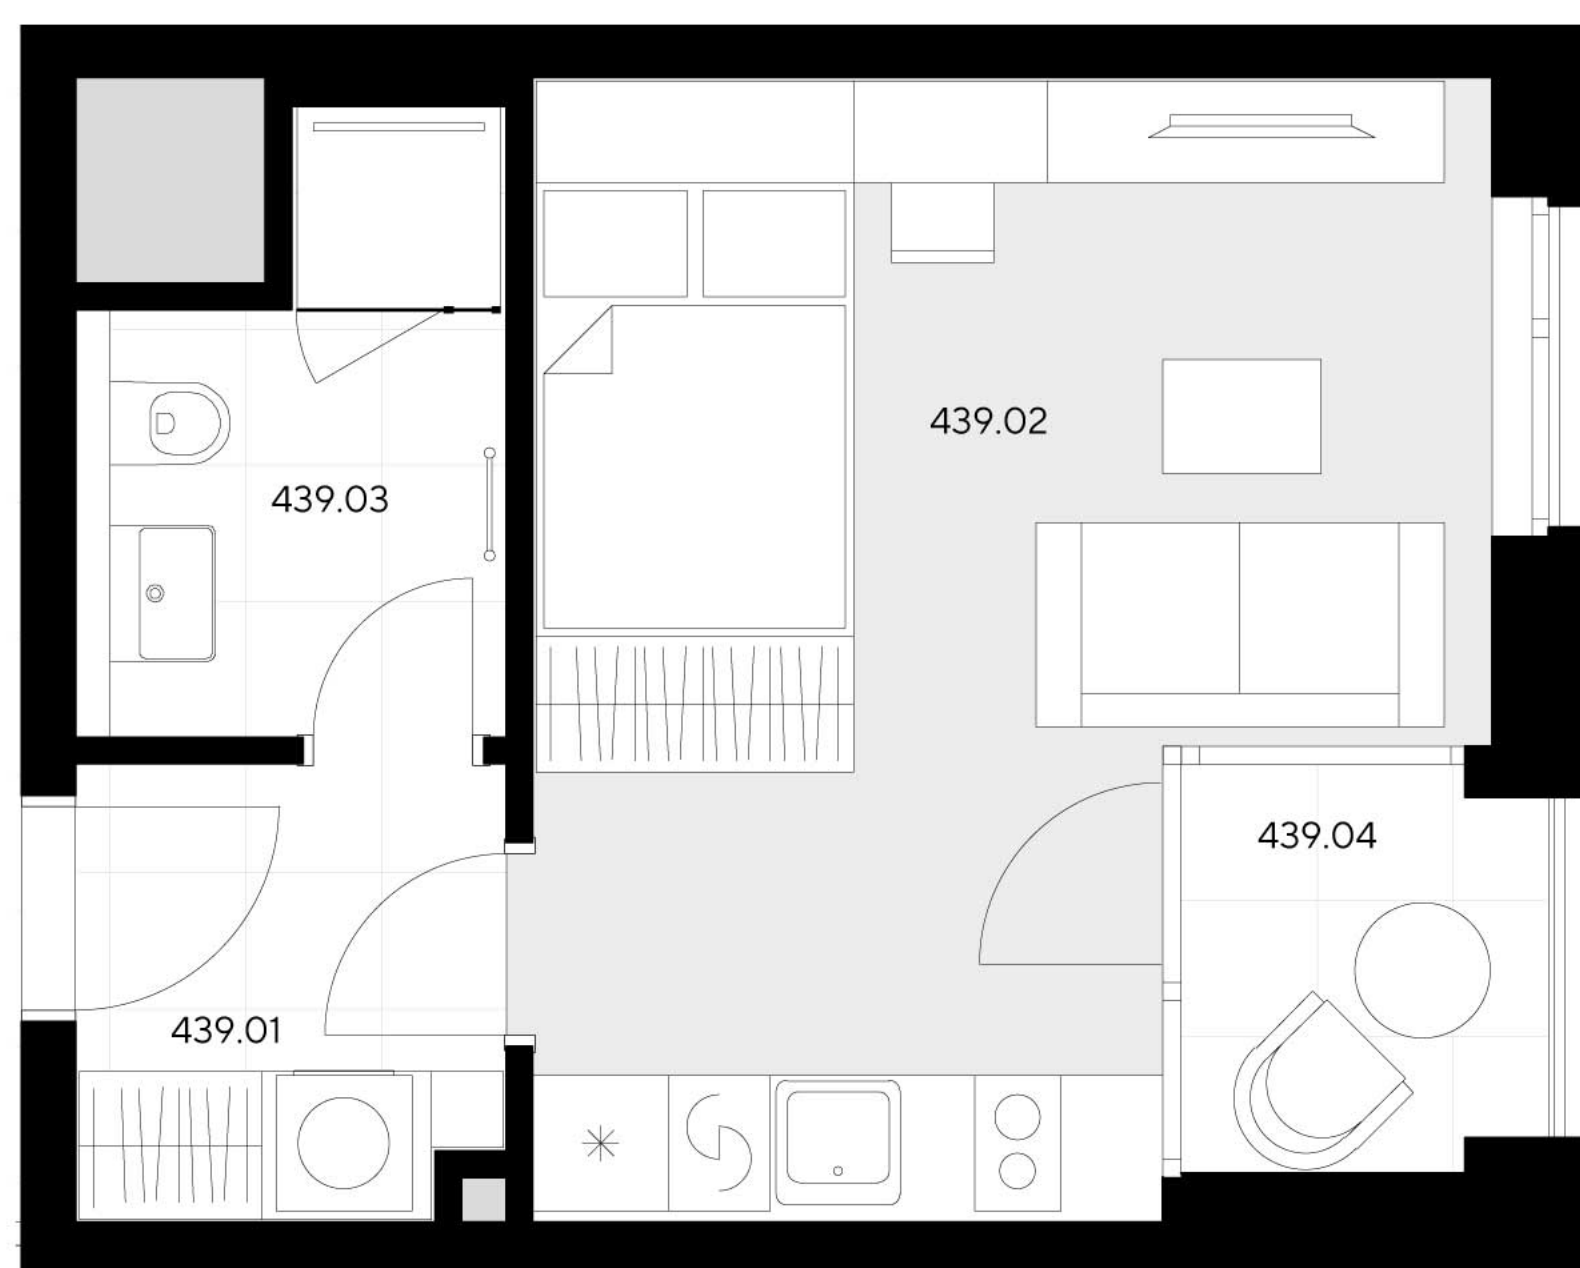

439 >

