

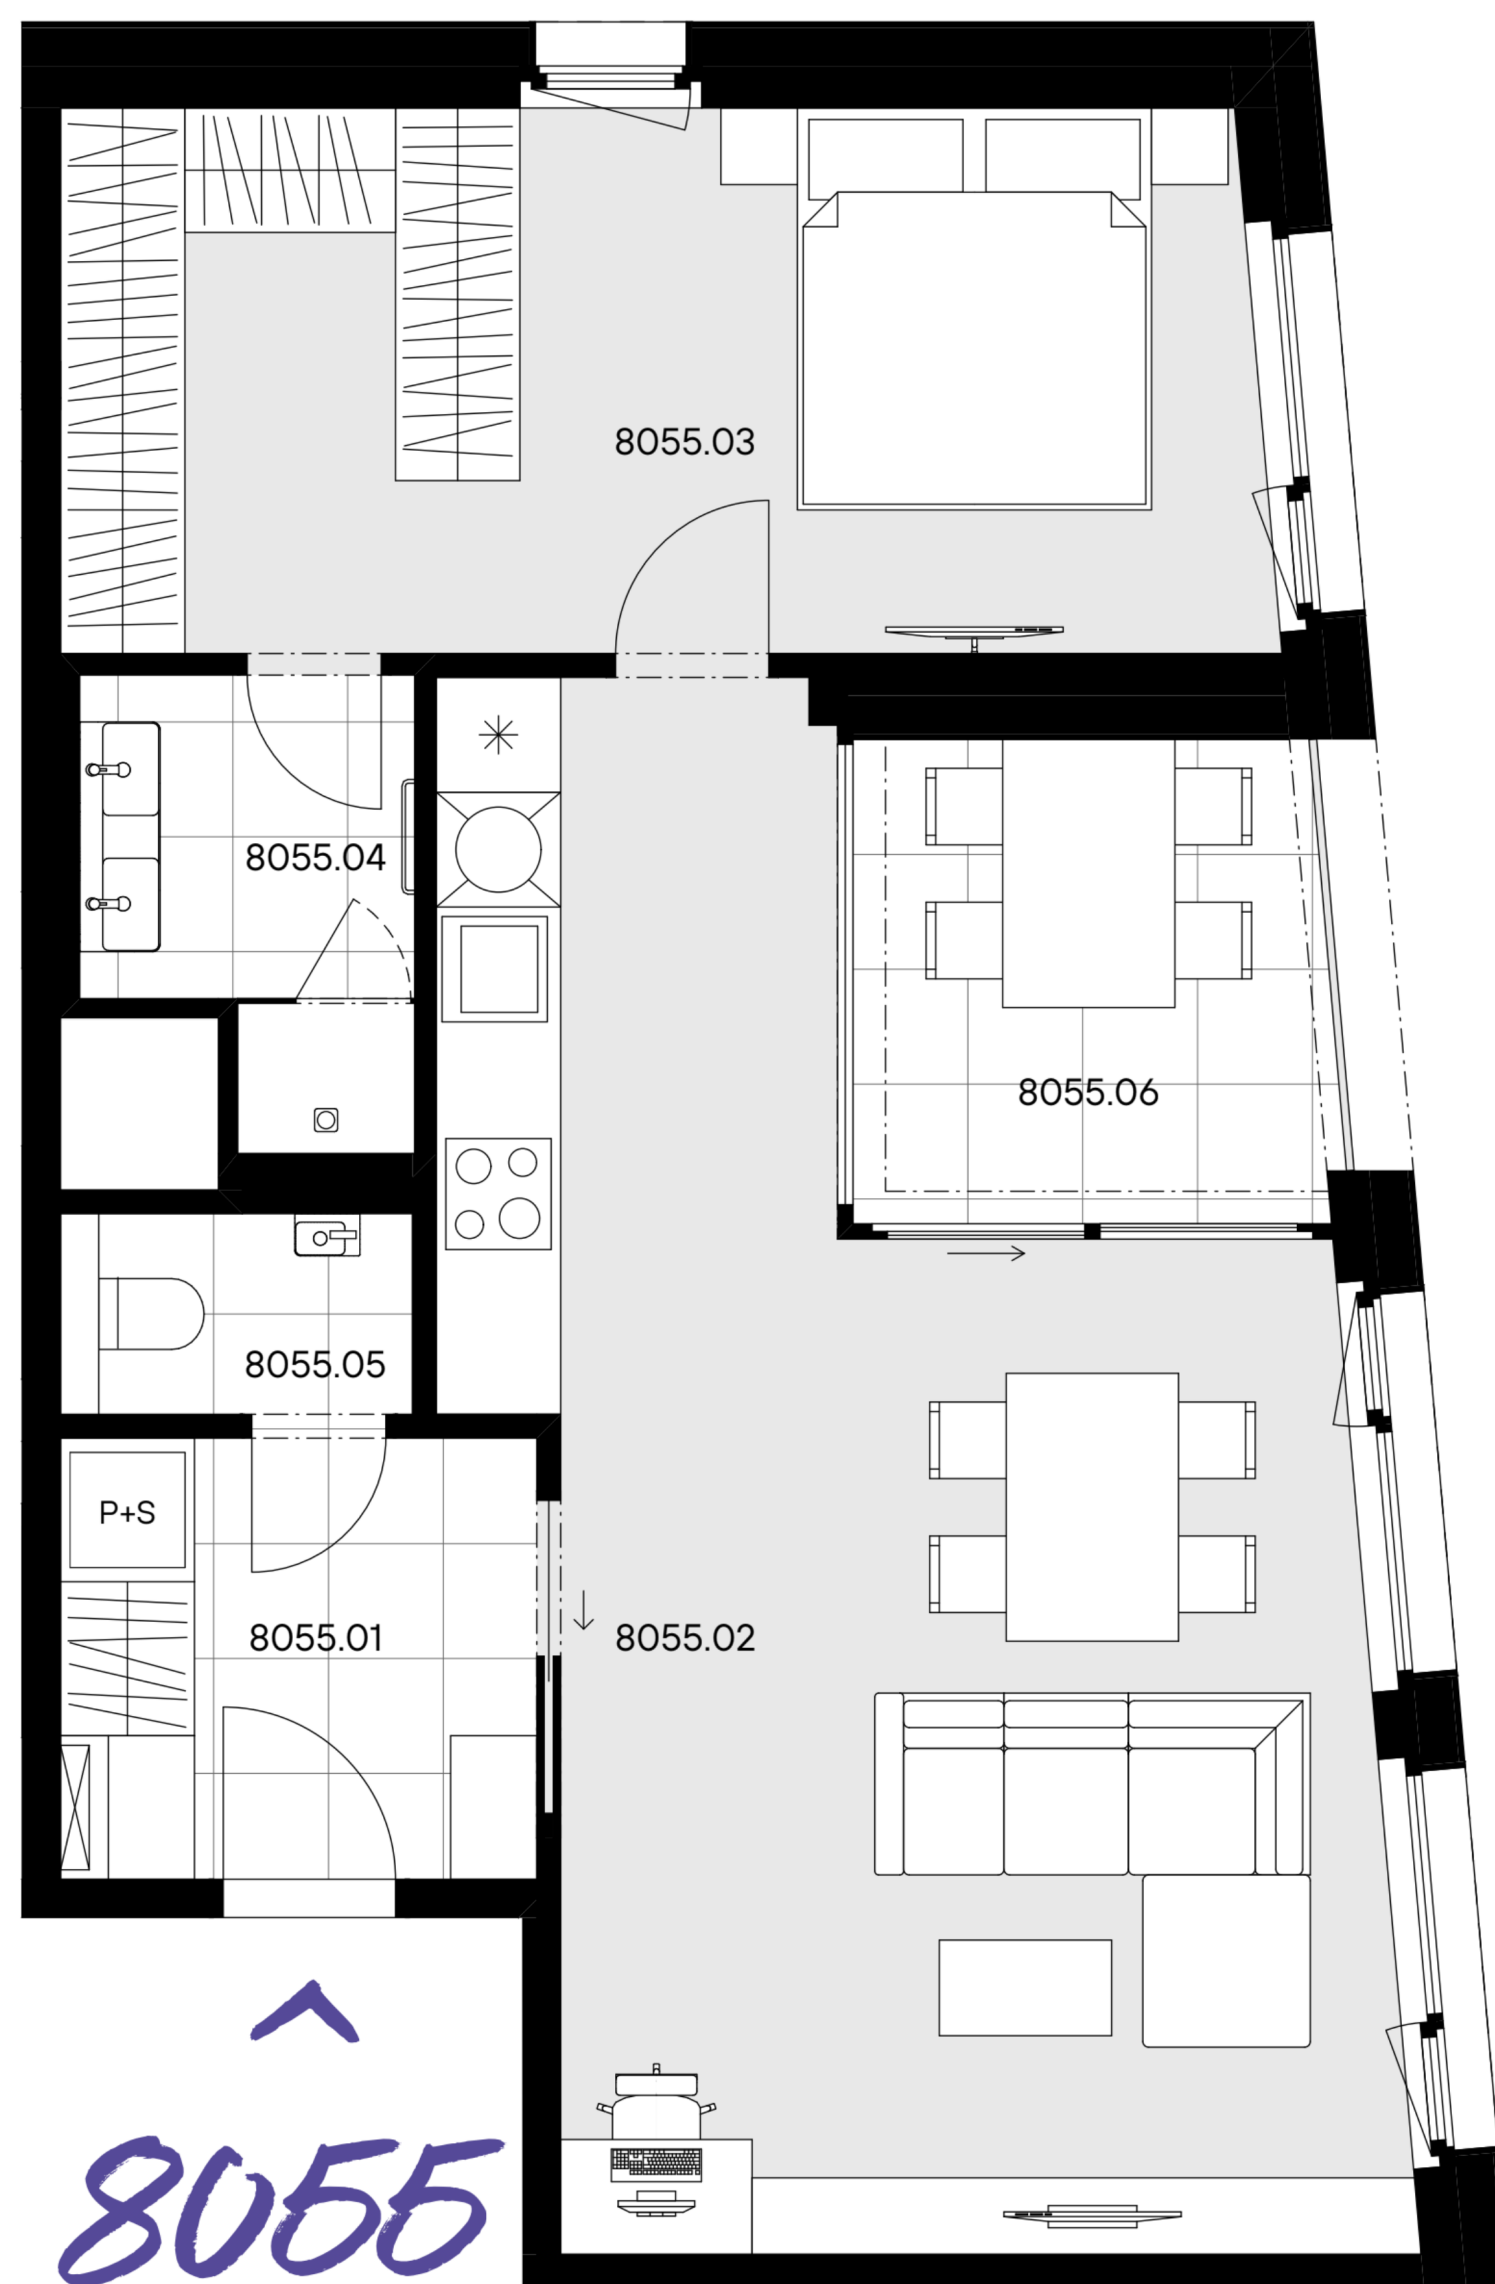


byt 2+KK
61,70 m²
5.NP - SZ

8055

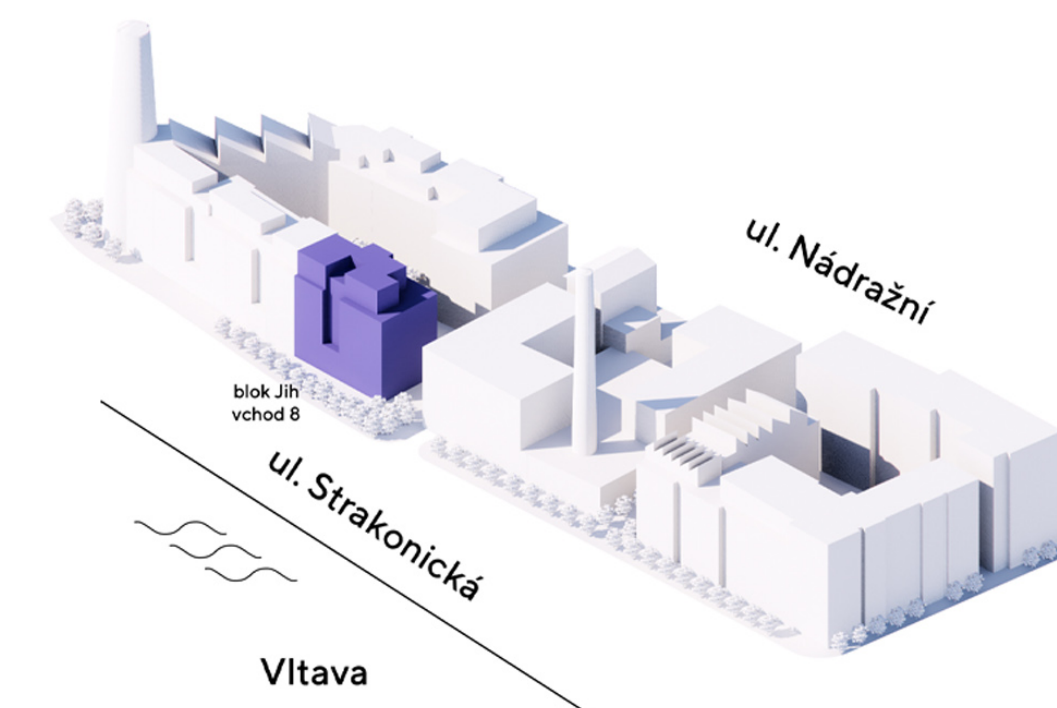

umístění na podlaží

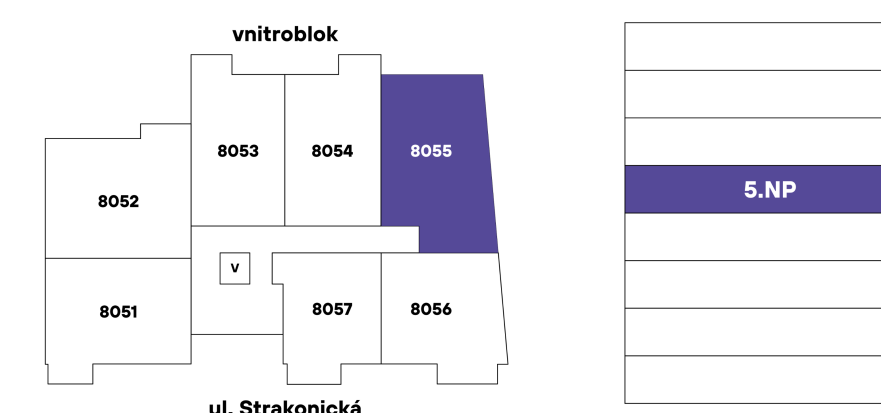

přehled ploch

číslo		rozloha (v m ²)
8055.01	Zádveří	5,70
8055.02	Pokoj s kuchyňským koutem	29,30
8055.03	Pokoj	17,80
8055.04	Koupelna	3,70
8055.05	WC	1,90
obytná plocha jednotky		58,40
8055.X	Svislé konstrukce	3,30
podlahová plocha jednotky		61,70

příslušenství		
8055.06	Lodžie	6,10

energetický štítek A - mimořádně úsporná

Kuchyňská linka, elektrické spotřebiče ani nábytek nejsou součástí ceny bytu. Rozmístění nábytku je pouze ilustrativní. Výměry jednotlivých místností jsou převzaty z projektové dokumentace. Veškeré informace a údaje včetně vizualizací uvedené na této kartě jsou pouze informativní povahy. Vizualizace, grafické zobrazení a obsahové popisy netvoří přesnou předlohu realizace stavby projektu nebo bytů a představují pouze orientační zobrazení, které může v budoucnu podléhat změnám. Za závazný podklad pro realizaci stavby se považuje projektová dokumentace a smluvní dokumentace.

Trigema a.s., Explora Business Centre, Bucharova 2641/14, 158 00 Praha 5,
800 340 350, prodej@trigema.cz, www.trigema.cz

verze 2025092

lihovar.cz