



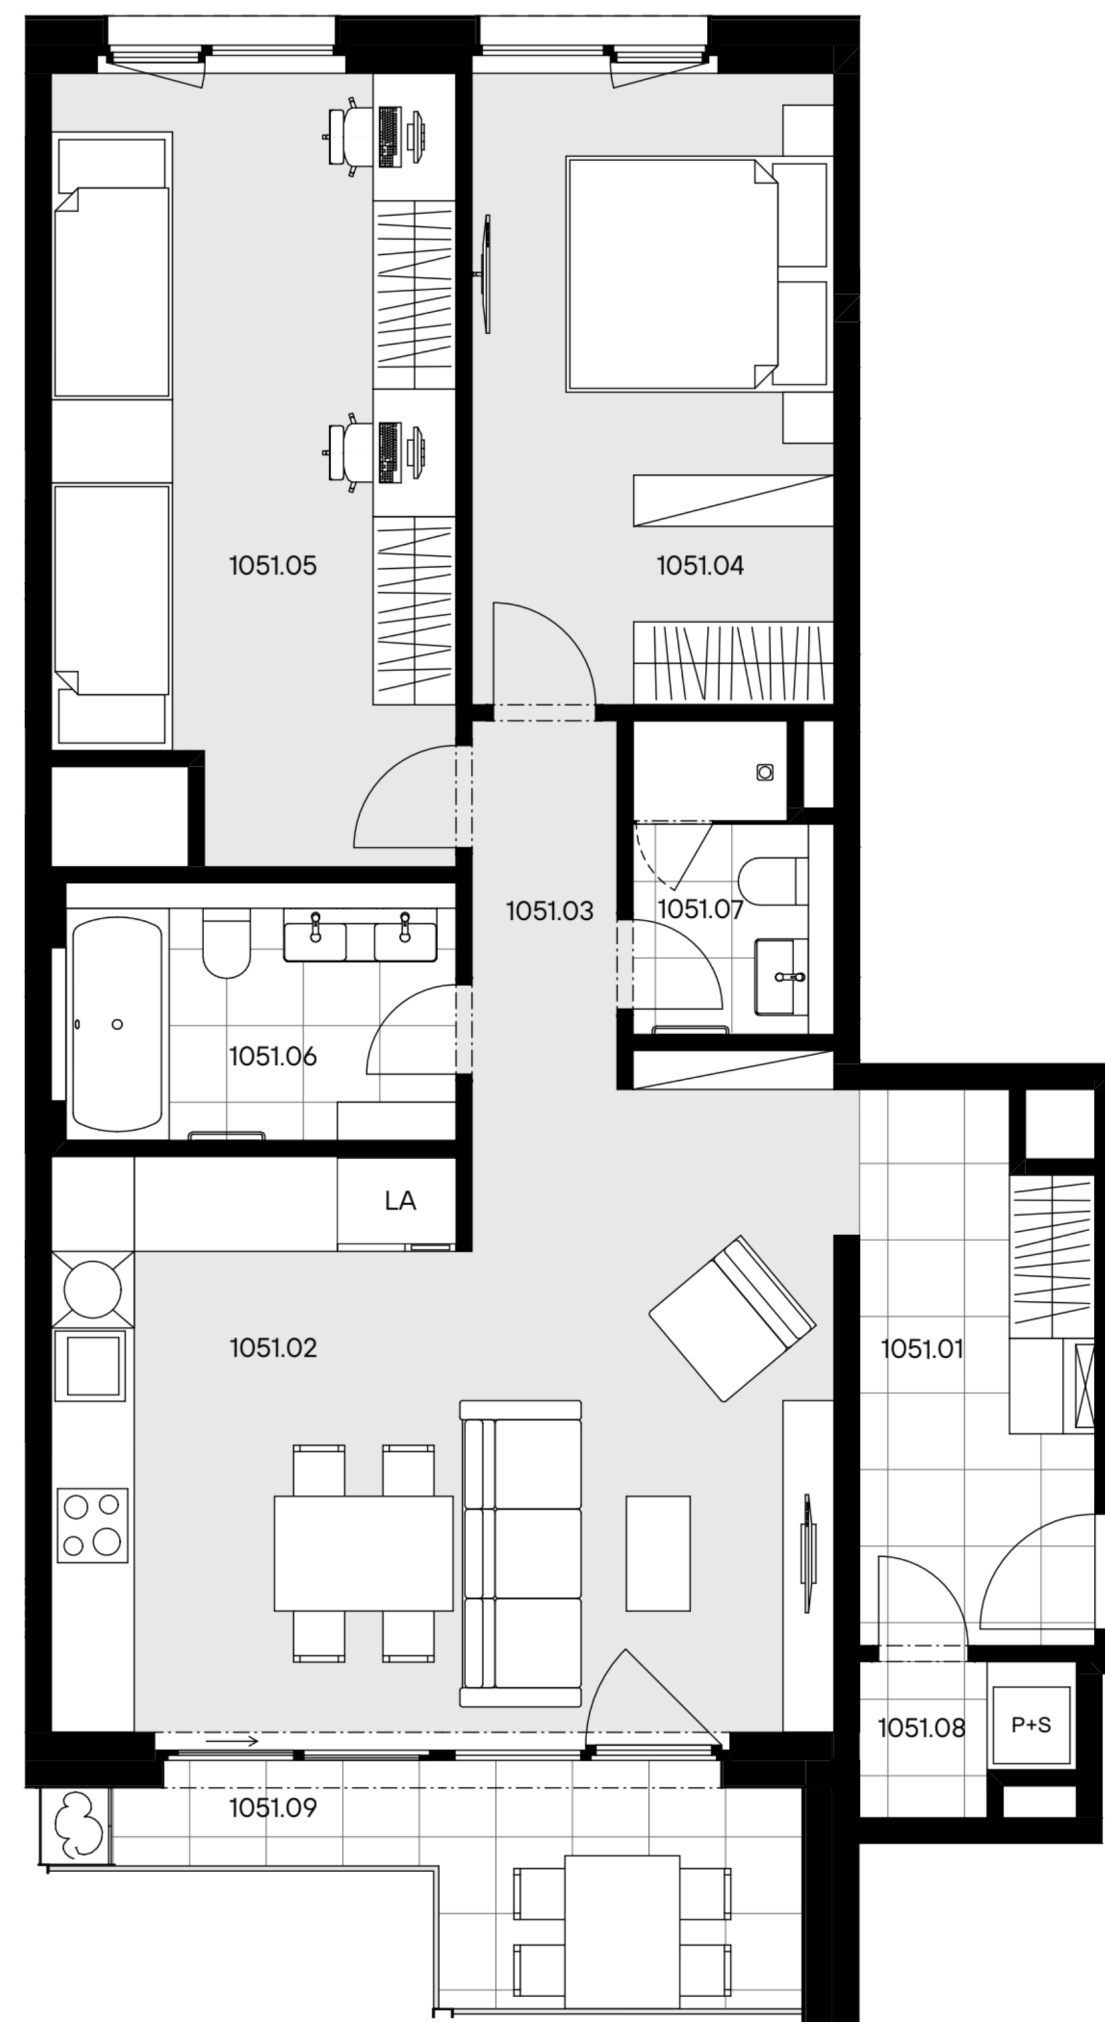


< 1051

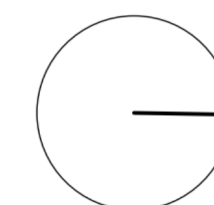


byt 3+KK
90,40 m²
5.NP - VZ

1051

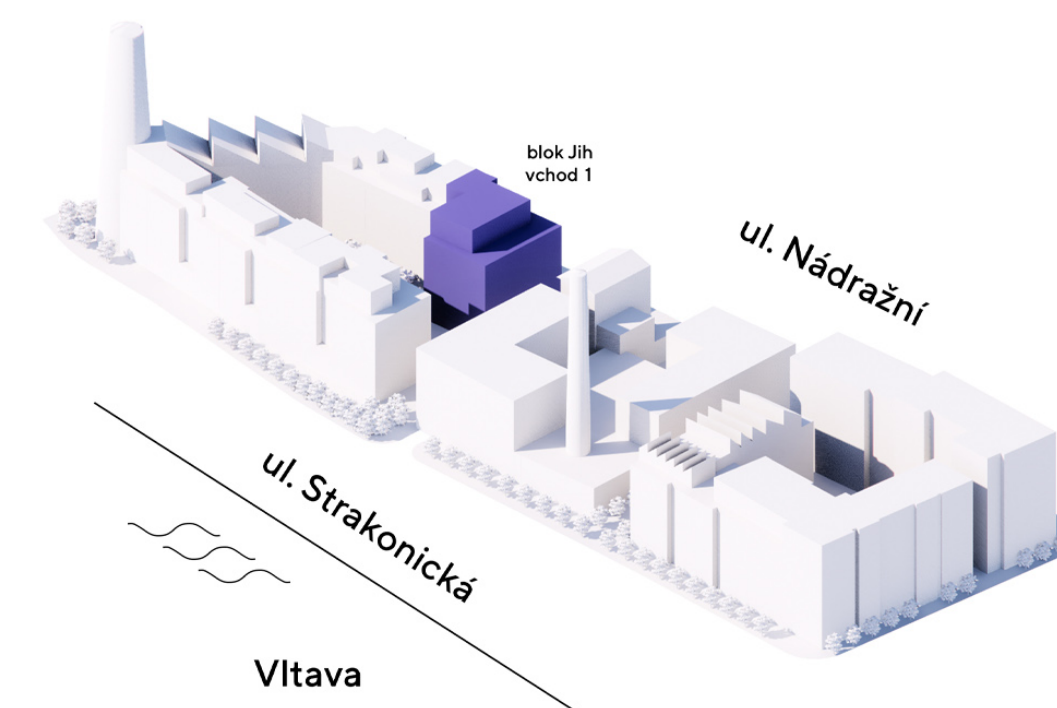

umístění na podlaží

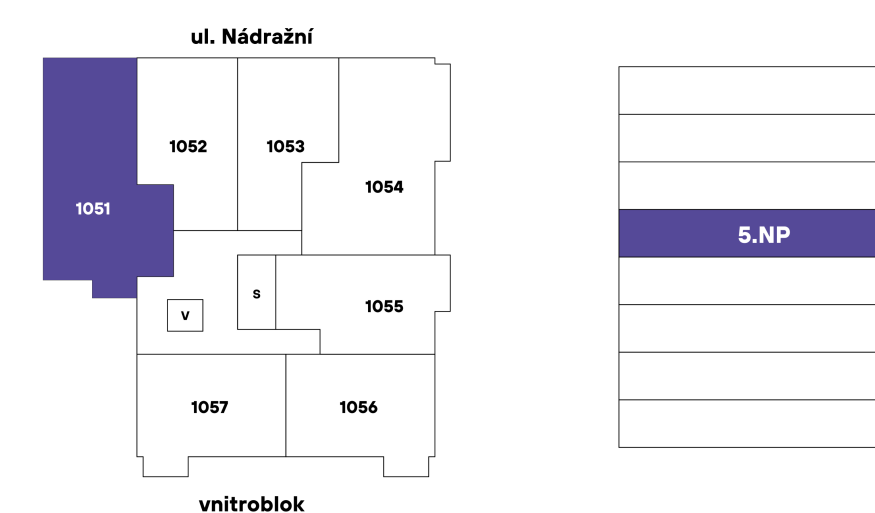

přehled ploch

číslo		rozloha (v m ²)
1051.01	Zádveří	8,30
1051.02	Pokoj s kuchyňským koutem	26,10
1051.03	Chodba	6,70
1051.04	Pokoj	13,80
1051.05	Pokoj	18,90
1051.06	Koupelna + WC	6,30
1051.07	Koupelna + WC	3,50
1051.08	Komora	1,80
obytná plocha jednotky		85,40
1051.X	Svislé konstrukce	5,00
podlahová plocha jednotky		90,40

příslušenství		
1051.09	Lodžie	6,80

energetický štítek A - mimořádně úsporná

Kuchyňská linka, elektrické spotřebiče ani nábytek nejsou součástí ceny bytu. Rozmístění nábytku je pouze ilustrativní. Výměry jednotlivých místností jsou převzaty z projektové dokumentace. Veškeré informace a údaje včetně vizualizací uvedené na této kartě jsou pouze informativní povahy. Vizualizace, grafické zobrazení a obsahové popisy netvoří přesnou předlohu realizace stavby projektu nebo bytů a představují pouze orientační zobrazení, které může v budoucnu podléhat změnám. Za závazný podklad pro realizaci stavby se považuje projektová dokumentace a smluvní dokumentace.

Trigema a.s., Explora Business Centre, Bucharova 2641/14, 158 00 Praha 5,
800 340 350, prodej@trigema.cz, www.trigema.cz

verze 2026021

lihovar.cz