



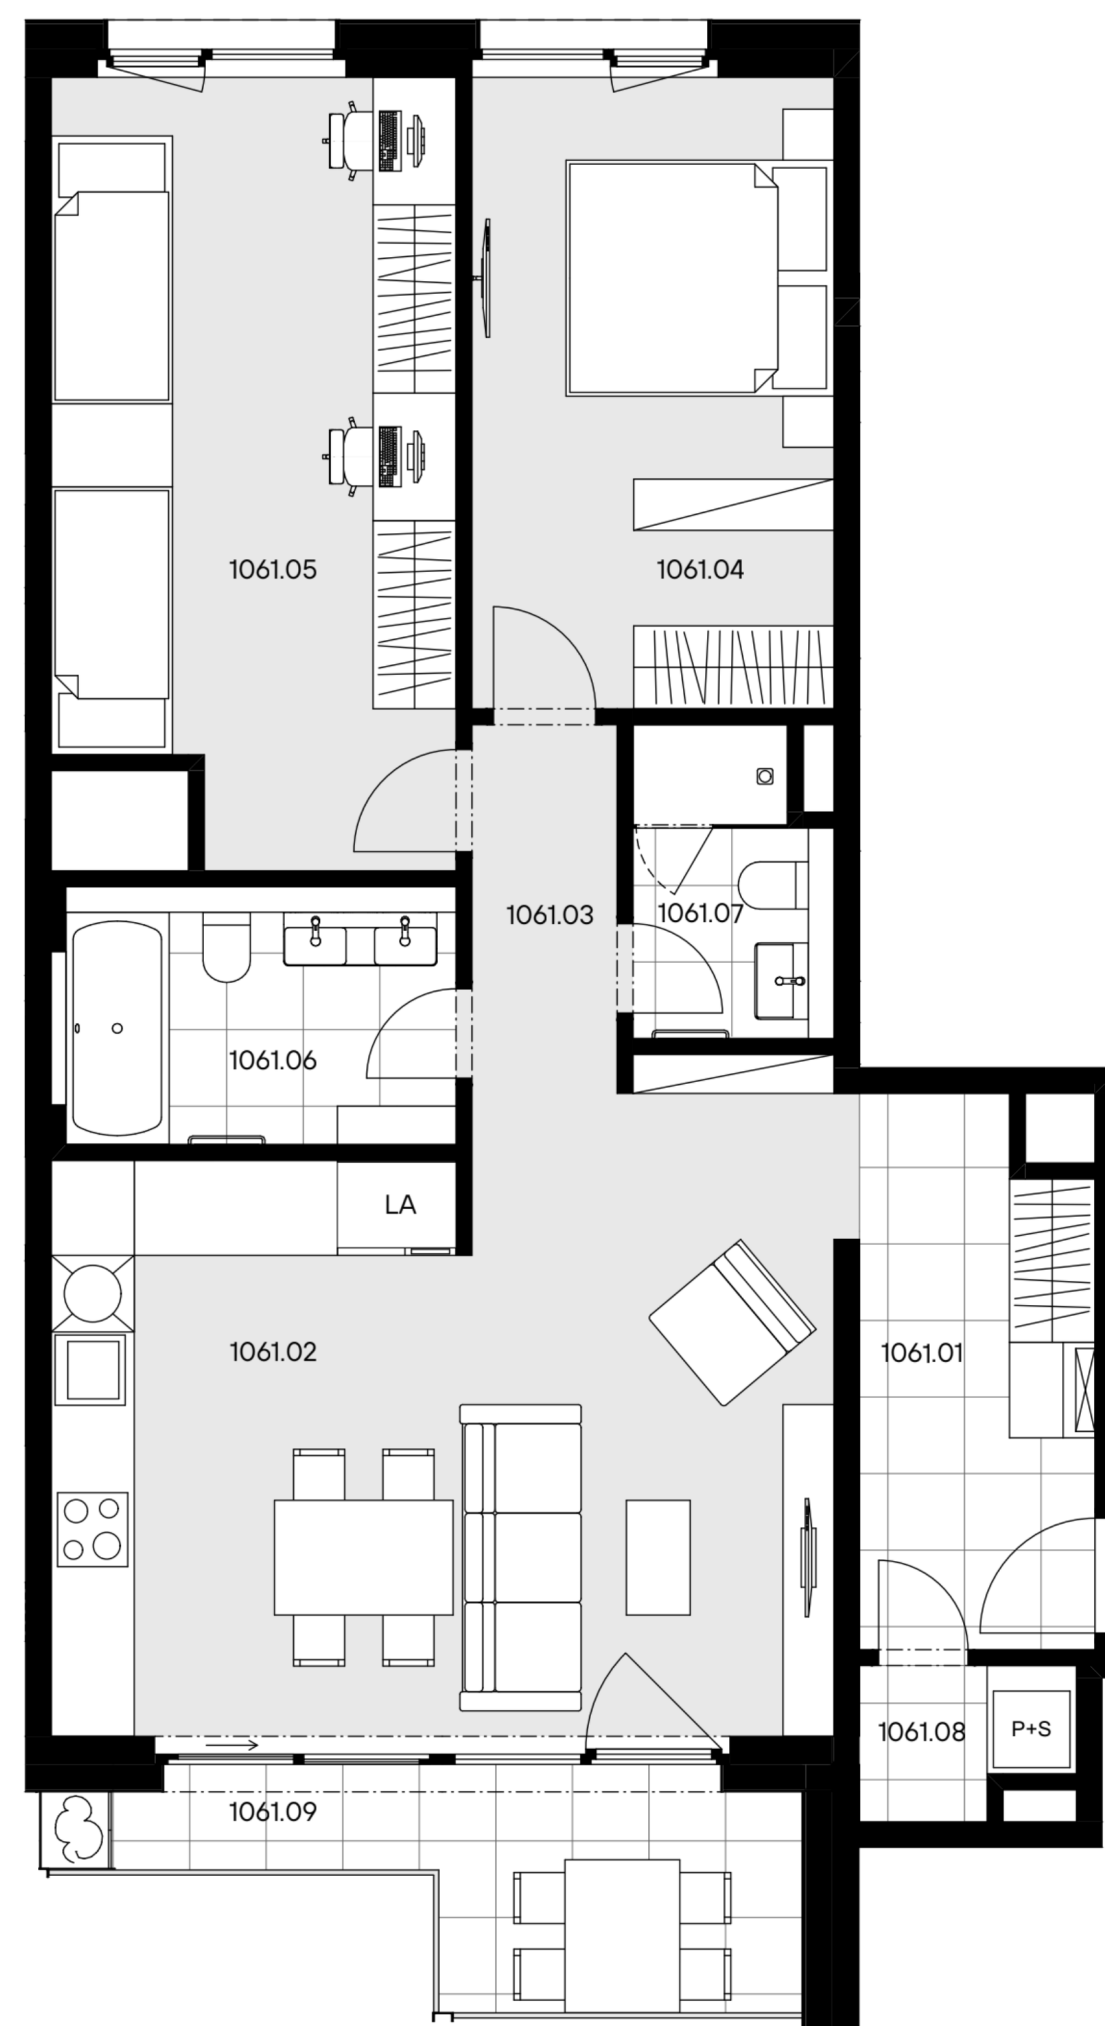


< 1061

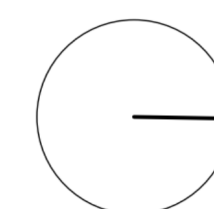


byt 3+KK
89,90 m²
6.NP - VZ

1061

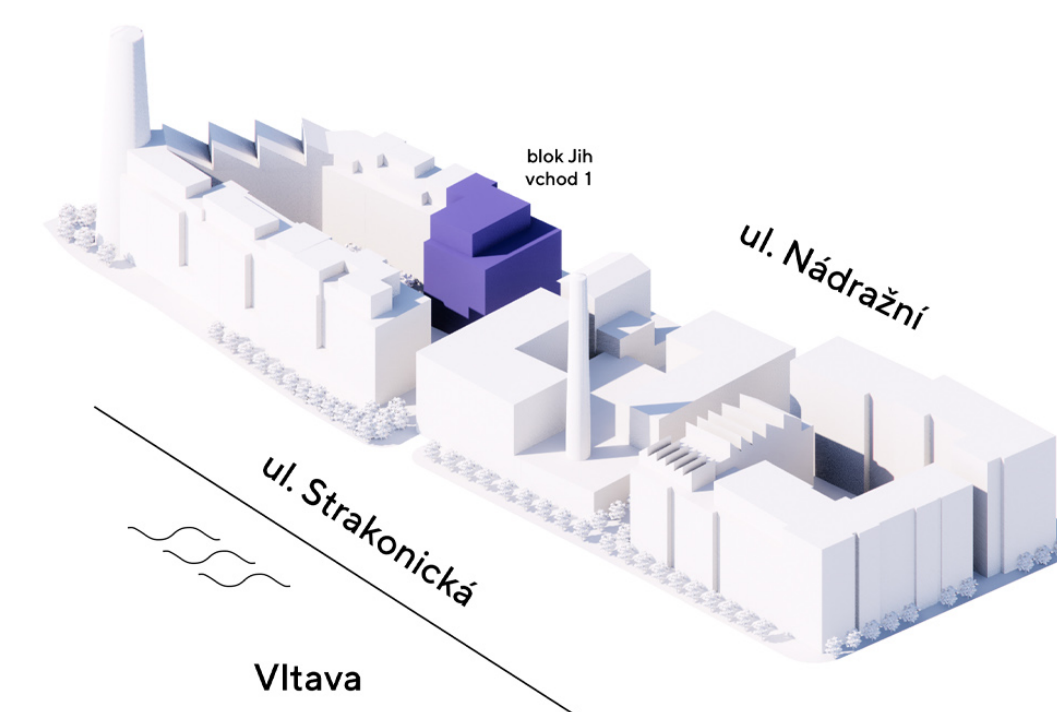

umístění na podlaží

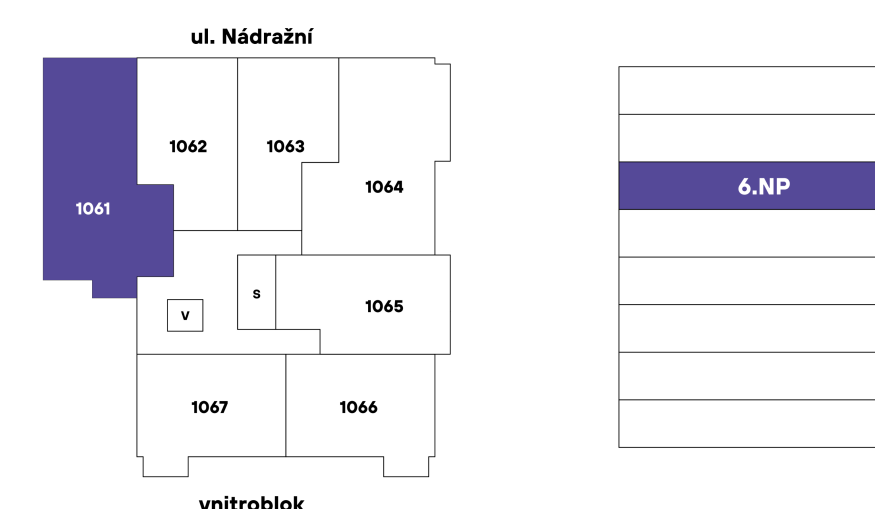

přehled ploch

číslo		rozloha (v m ²)
1061.01	Zádveří	7,60
1061.02	Pokoj s kuchyňským koutem	29,80
1061.03	Chodba	3,30
1061.04	Pokoj	14,00
1061.05	Pokoj	18,60
1061.06	Koupelna + WC	6,20
1061.07	Koupelna + WC	3,60
1061.08	Komora	1,80
obytná plocha jednotky		84,90
1061.X	Svislé konstrukce	5,00
podlahová plocha jednotky		89,90

příslušenství		
1061.09	Lodžie	6,80

energetický štítek A - mimořádně úsporná

Kuchyňská linka, elektrické spotřebiče ani nábytek nejsou součástí ceny bytu. Rozmístění nábytku je pouze ilustrativní. Výměry jednotlivých místností jsou převzaty z projektové dokumentace. Veškeré informace a údaje včetně vizualizací uvedené na této kartě jsou pouze informativní povahy. Vizualizace, grafické zobrazení a obsahové popisy netvoří přesnou předlohu realizace stavby projektu nebo bytů a představují pouze orientační zobrazení, které může v budoucnu podléhat změnám. Za závazný podklad pro realizaci stavby se považuje projektová dokumentace a smluvní dokumentace.
Trigema a.s., Explora Business Centre, Bucharova 2641/14, 158 00 Praha 5,
800 340 350, prodej@trigema.cz, www.trigema.cz
verze 2026021

lihovar.cz