



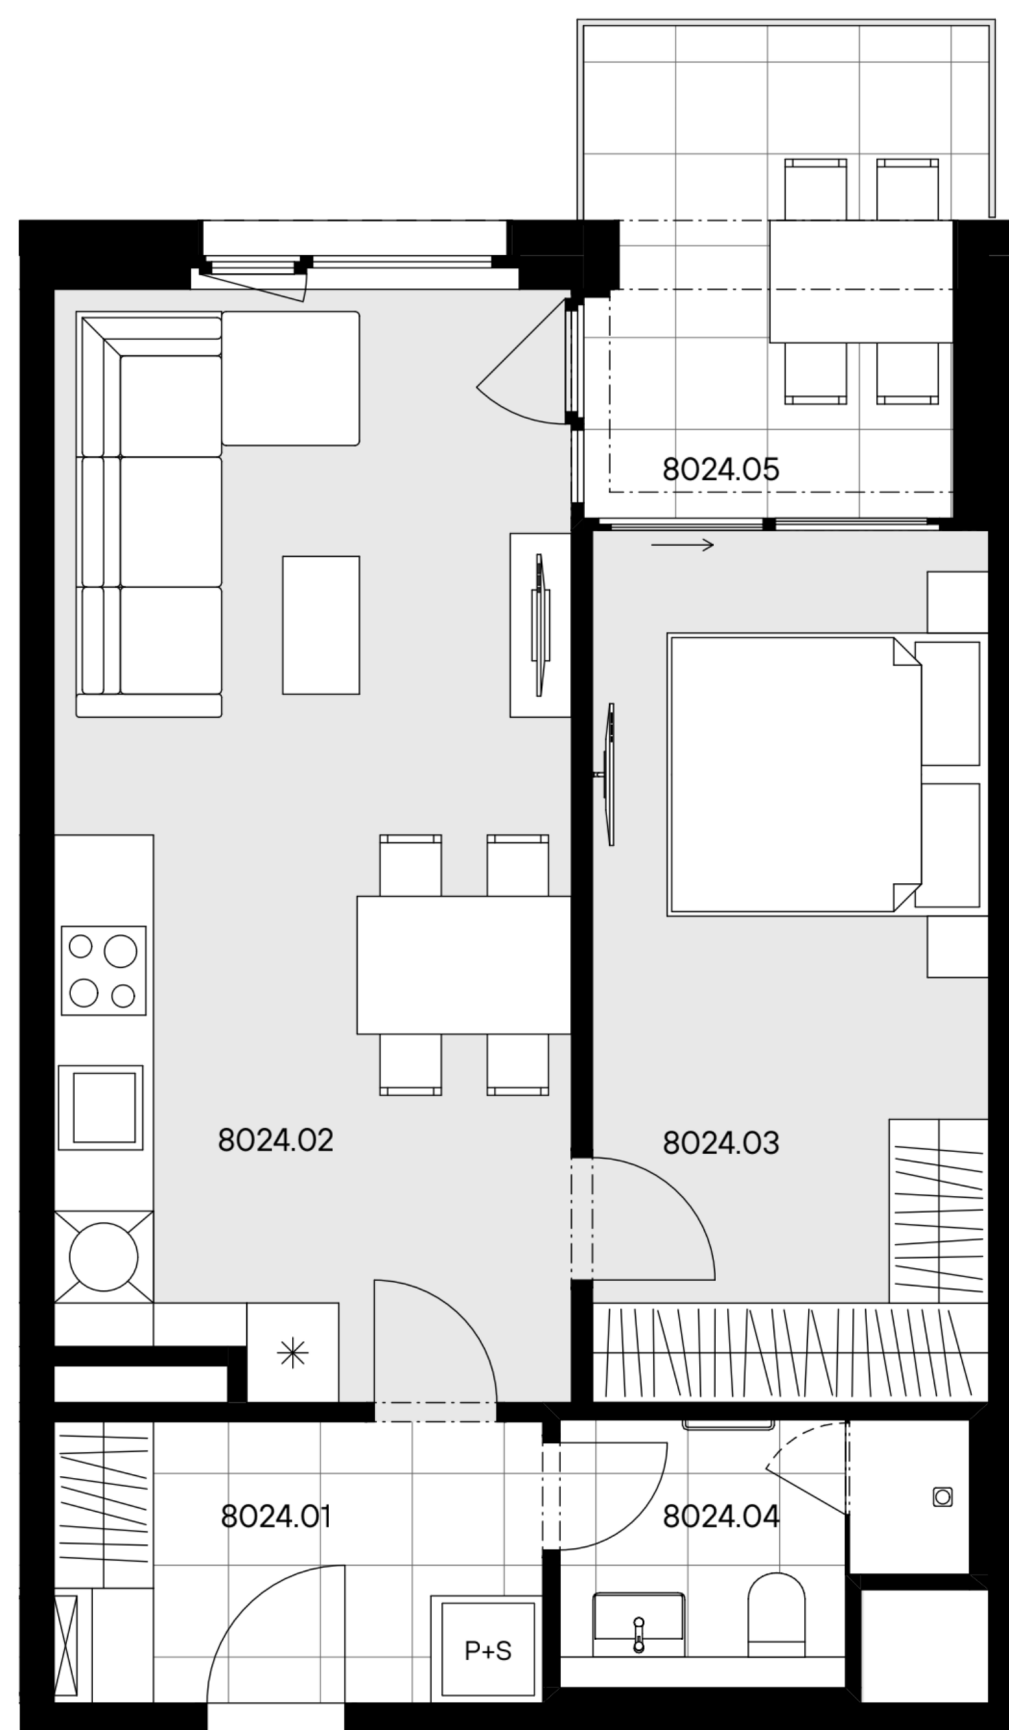


8024

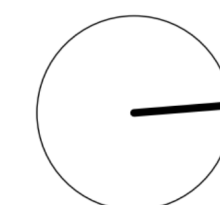


byt 1+KK (2+KK)
52,00 m²
2.NP - Z

8024

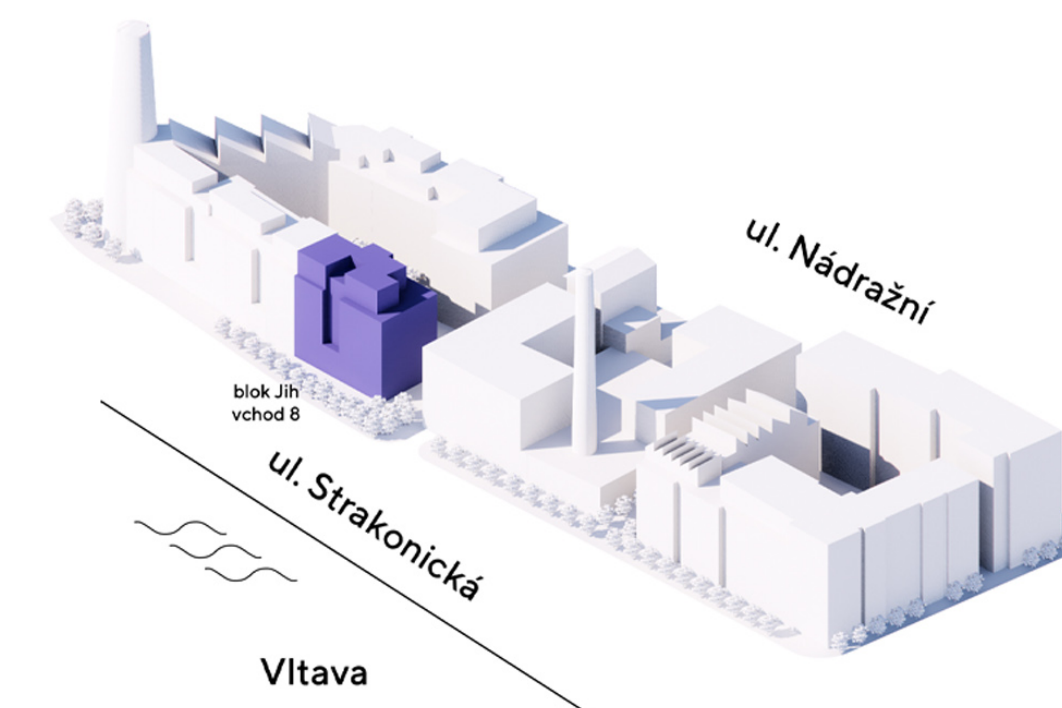

umístění na podlaží

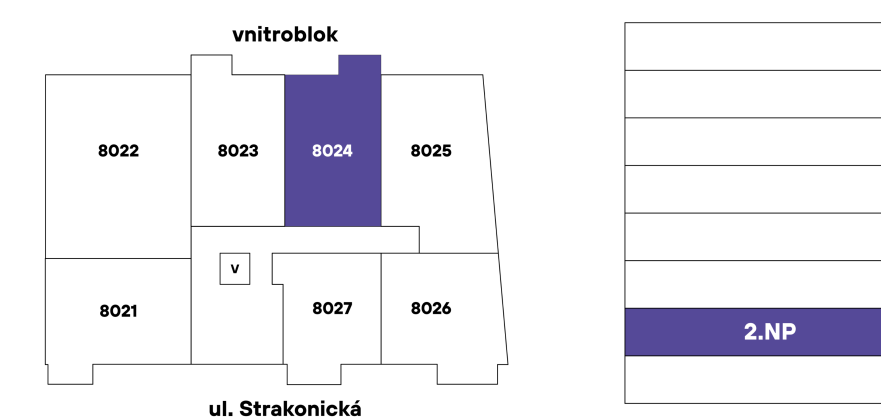

přehled ploch

číslo	rozloha (v m ²)
8024.01 Zádveří	5,90
8024.02 Pokoj s kuchyňským koutem	24,30
8024.03 Víceúčelová místnost	14,80
8024.04 Koupelna + WC	4,10
obytná plocha jednotky	49,10

8024.X Svislé konstrukce	2,90
podlahová plocha jednotky	52,00

příslušenství	
8024.05 Lodžie	7,80

energetický štítek A - mimořádně úsporná

Kuchyňská linka, elektrické spotřebiče ani nábytek nejsou součástí ceny bytu. Rozmístění nábytku je pouze ilustrativní. Výměry jednotlivých místností jsou převzaty z projektové dokumentace. Veškeré informace a údaje včetně vizualizací uvedené na této kartě jsou pouze informativní povahy. Vizualizace, grafické zobrazení a obsahové popisy netvoří přesnou předlohu realizace stavby projektu nebo bytů a představují pouze orientační zobrazení, které může v budoucnu podléhat změnám. Za závazný podklad pro realizaci stavby se považuje projektová dokumentace a smluvní dokumentace.
Trigema a.s., Explora Business Centre, Bucharova 2641/14, 158 00 Praha 5,
800 340 350, prodej@trigema.cz, www.trigema.cz
verze 2025092

lihovar.cz