

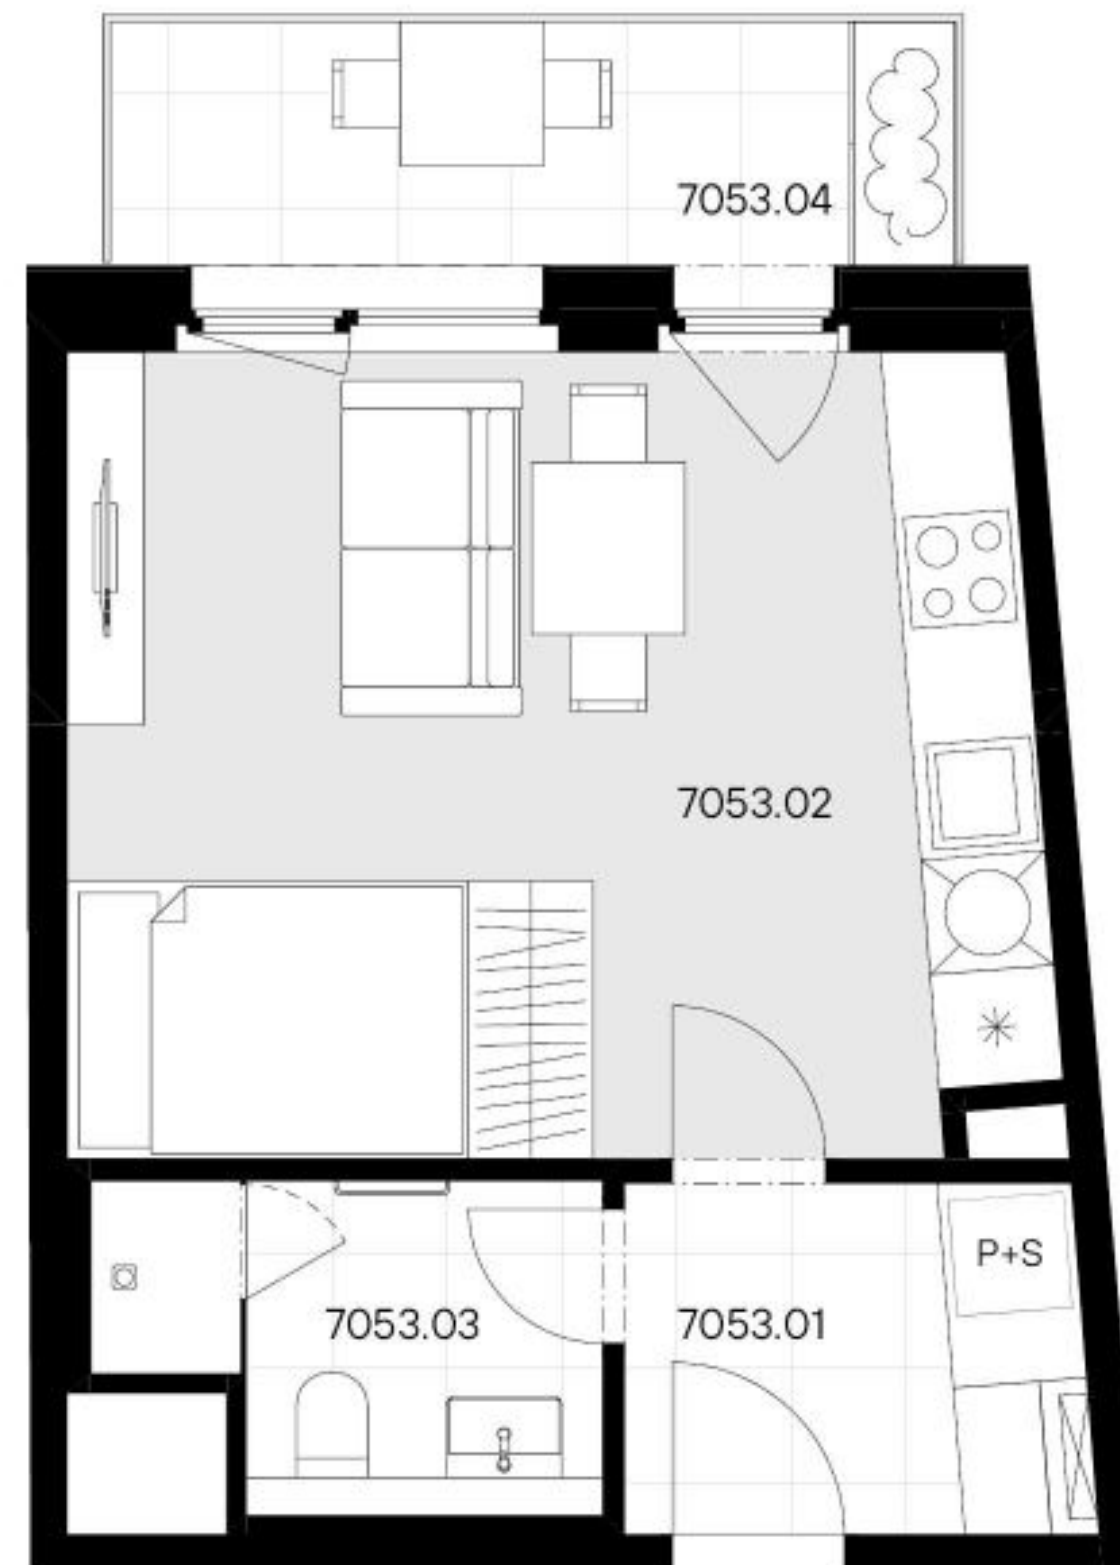


byt 1+KK
31,80 m²
5.NP - Z


7053

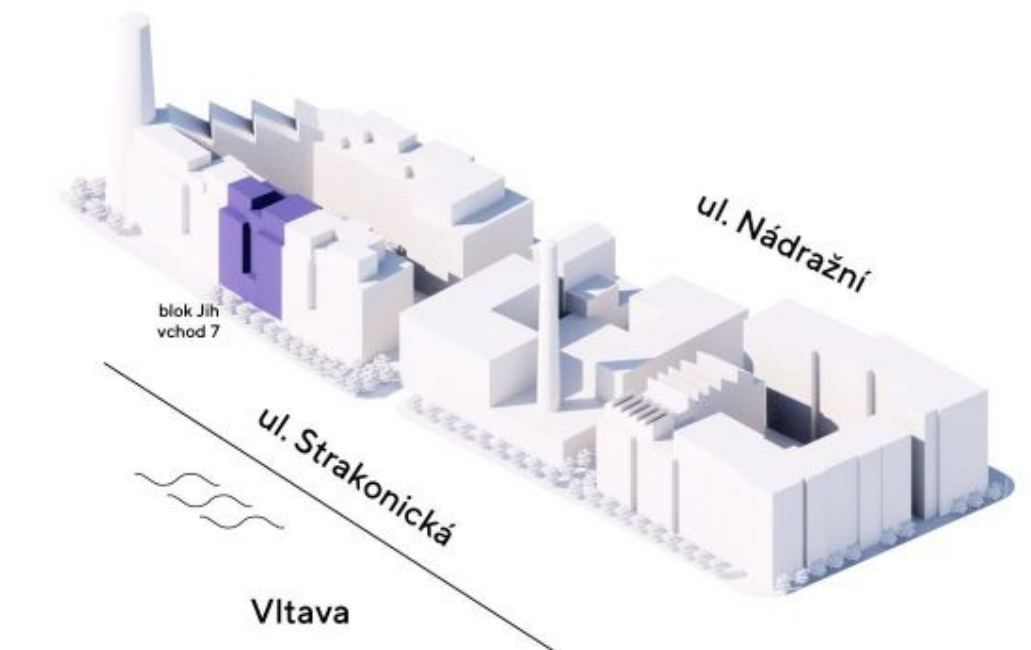

7053

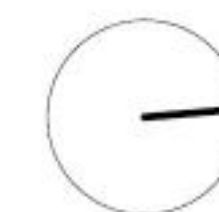

umístění na podlaží

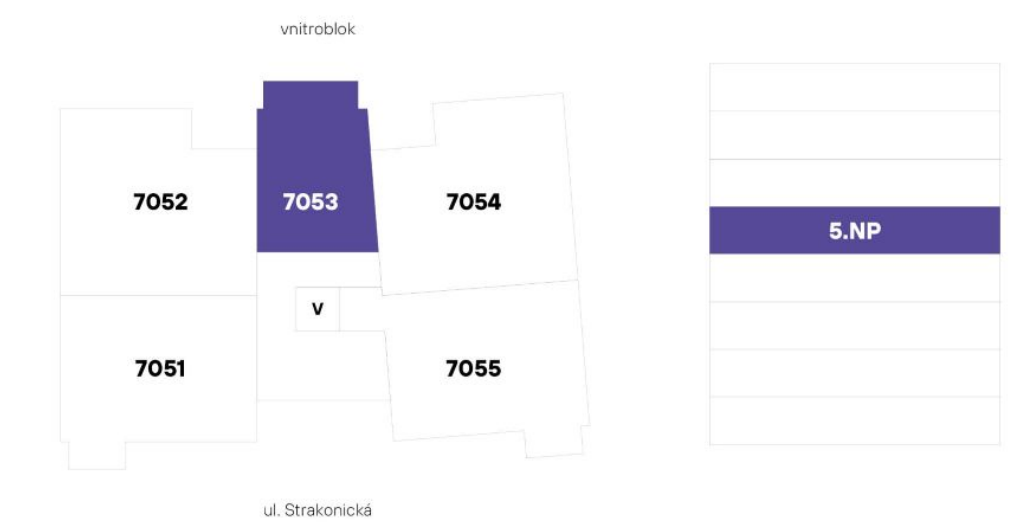

přehled ploch

číslo		rozloha (v m ²)
7053.01	Chodba	4,40
7053.02	Pokoj s kuchyňským koutem	21,10
7053.03	Koupelna + WC	4,10
obytná plocha jednotky		29,60
7053.X	Svislé konstrukce	2,20
podlahová plocha jednotky		31,80
příslušenství		
7053.04	Balkón	5,60

energetický štítek A - mimořádně úsporná

Kuchyňská linka, elektrické spotřebiče ani nábytek nejsou součástí ceny bytu. Rozmístění nábytku je pouze ilustrativní. Výměry jednotlivých místností jsou převzaty z projektové dokumentace. Veškeré informace a údaje včetně vizualizací uvedené na této kartě jsou pouze informativní povahy. Vizualizace, grafické zobrazení a obsahové popisy netvoří přesnou předlohu realizace stavby projektu nebo bytů a představují pouze orientační zobrazení, které může v budoucnu podléhat změnám. Za závazný podklad pro realizaci stavby se považuje projektová dokumentace a smluvní dokumentace.

Trigema a.s., Explora Business Centre, Bucharova 2641/14, 158 00 Praha 5,
800 340 350, prodej@trigema.cz, www.trigema.cz

verze 2025033

lihovar.cz