



byt 3+KK
77,30 m²
6.NP - SZ

1064

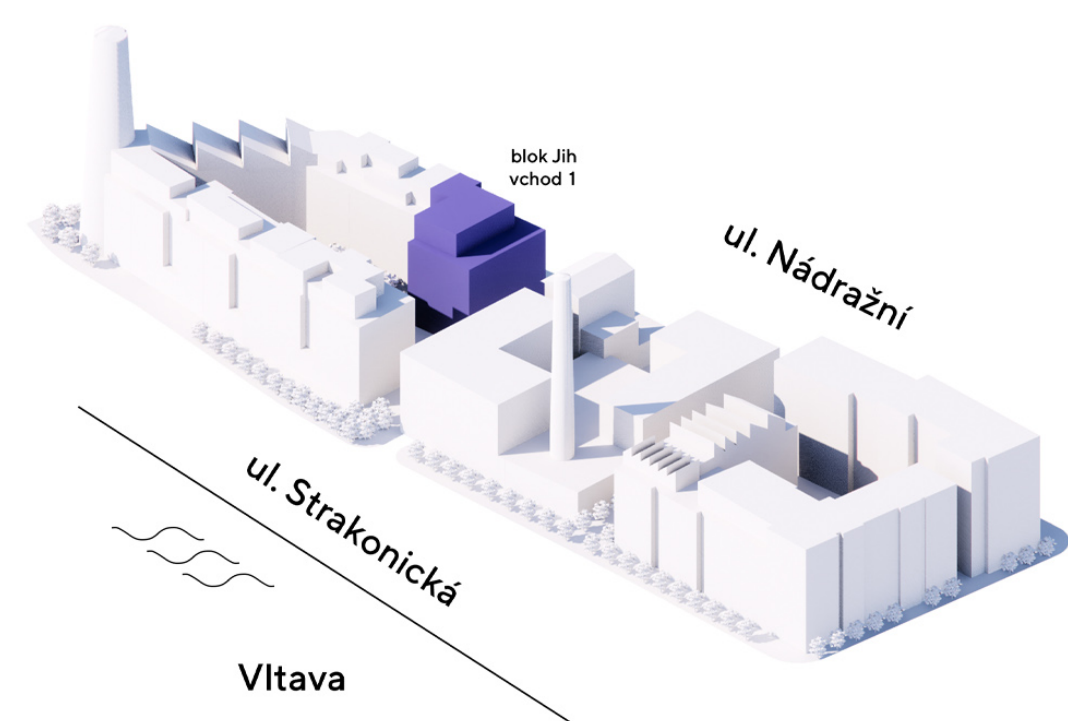

umístění na podlaží

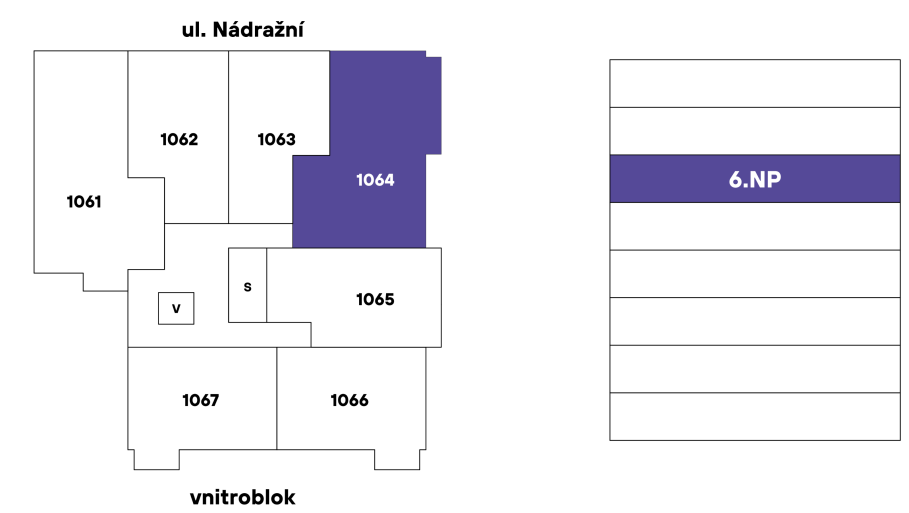

přehled ploch



číslo	rozloha (v m ²)
1064.01A Zádveří	4,40
1064.01B Chodba	7,30
1064.02 Pokoj s kuchyňským koutem	30,70
1064.03 Pokoj	10,90
1064.04 Pokoj	12,80
1064.05 Koupelna + WC	4,80
1064.06 WC	1,80
obytná plocha jednotky	72,70
1064.X Svislé konstrukce	4,60
podlahová plocha jednotky	77,30

příslušenství	
1064.07 Lodžie	11,20

energetický štítek A - mimořádně úsporná



1064 >

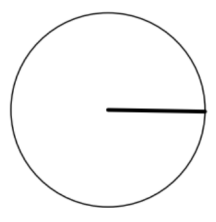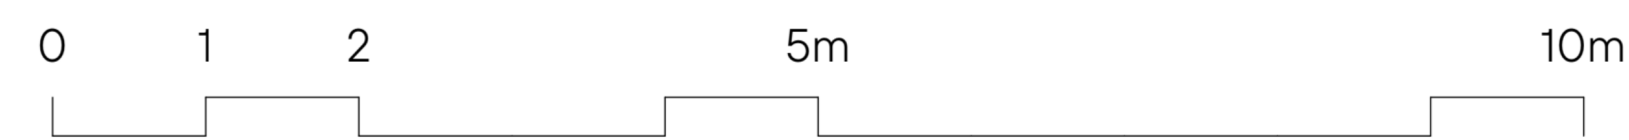

Kuchyňská linka, elektrické spotřebiče ani nábytek nejsou součástí ceny bytu. Rozmístění nábytku je pouze ilustrativní. Výměry jednotlivých místností jsou převzaty z projektové dokumentace. Veškeré informace a údaje včetně vizualizací uvedené na této kartě jsou pouze informativní povahy. Vizualizace, grafické zobrazení a obsahové popisy netvoří přesnou předlohu realizace stavby projektu nebo bytů a představují pouze orientační zobrazení, které může v budoucnu podléhat změnám. Za závazný podklad pro realizaci stavby se považuje projektová dokumentace a smluvní dokumentace.
Trigema a.s., Explora Business Centre, Bucharova 2641/14, 158 00 Praha 5,
800 340 350, prodej@trigema.cz, www.trigema.cz
verze 2026021