



263 ➤

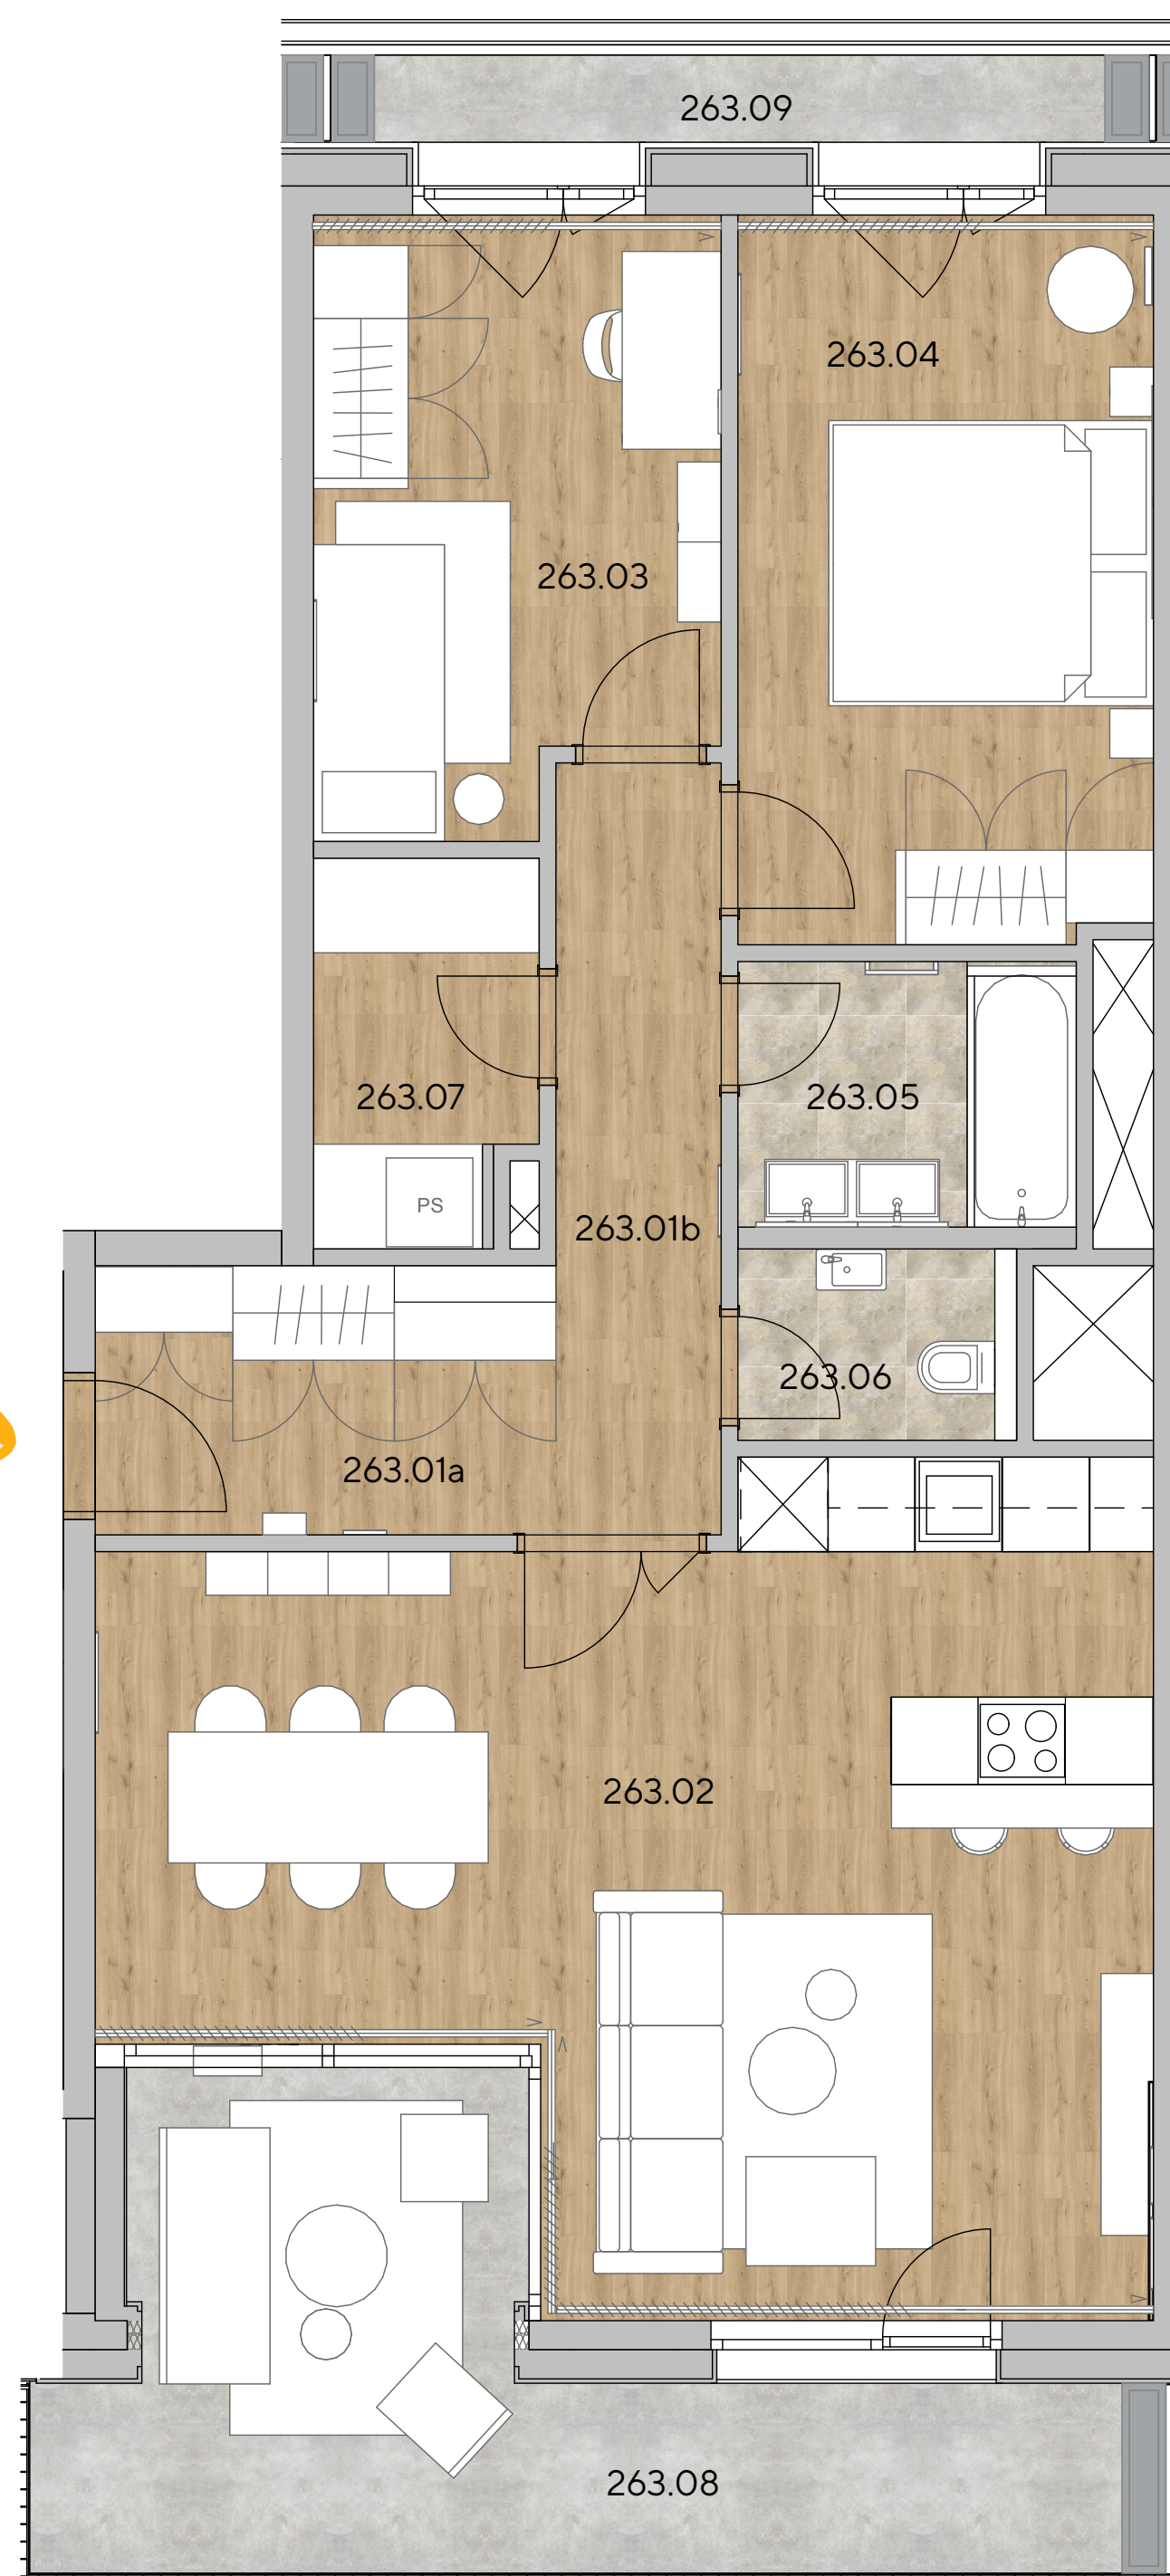

byt 3+kk  
89,20 m<sup>2</sup>  
5. NP - VZ

263

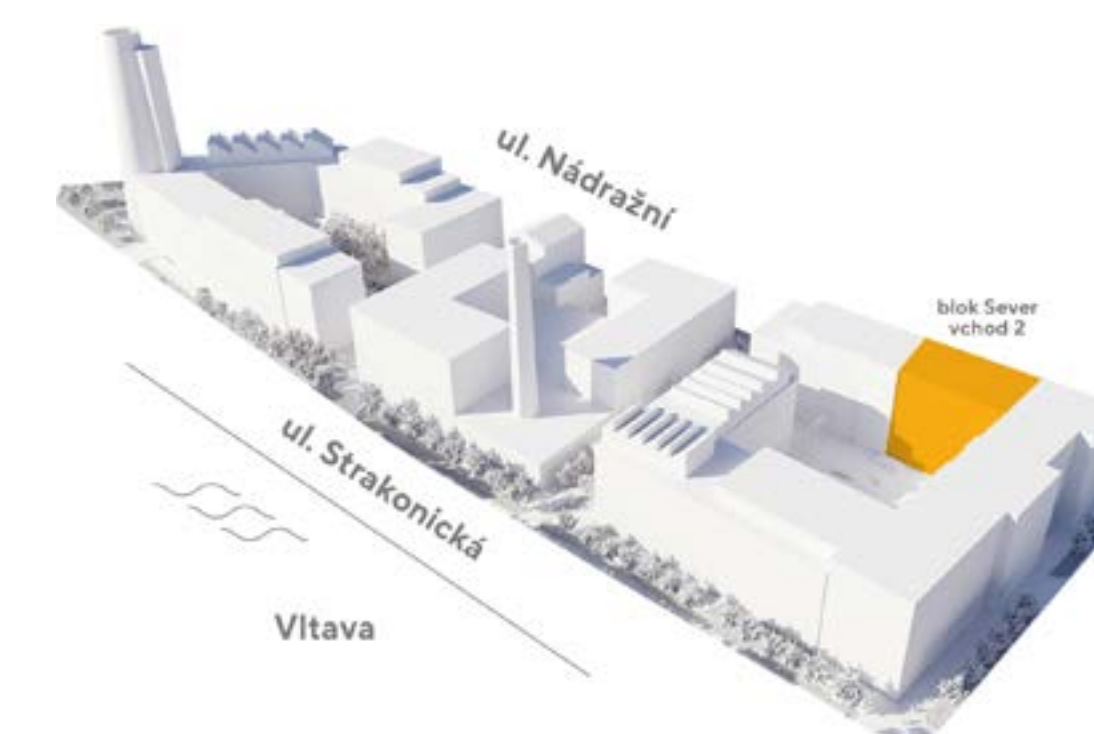

umístění na podlaží



přehled ploch

číslo		rozloha (v m <sup>2</sup> )
263.01a	Zádveří	5,20
263.01b	Chodba	6,70
263.02	Pokoj s kuchyňským koutem	34,70
263.03	Pokoj	11,40
263.04	Pokoj	14,50
263.05	Koupelna	4,20
263.06	WC	2,30
263.07	Komora	3,90
<b>obytná plocha jednotky</b>		<b>82,90</b>
263.X	Svislé konstrukce	6,30
<b>podlahová plocha jednotky</b>		<b>89,20</b>
<b>příslušenství</b>		
263.09	Terasa	4,30
263.08	Lodžie	16,60

energetický štítek B - velmi úsporná