



352

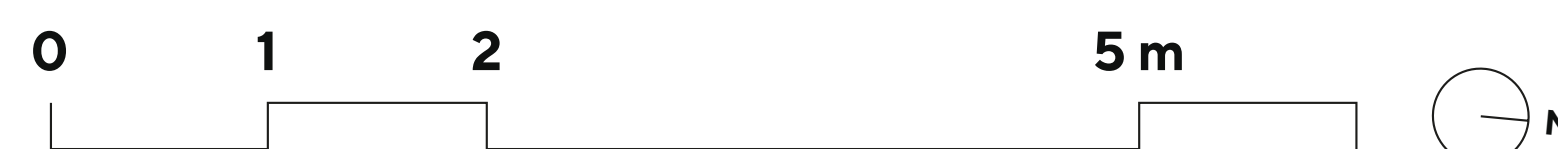

byt 2+kk
53,00 m²
5. NP - Z

352

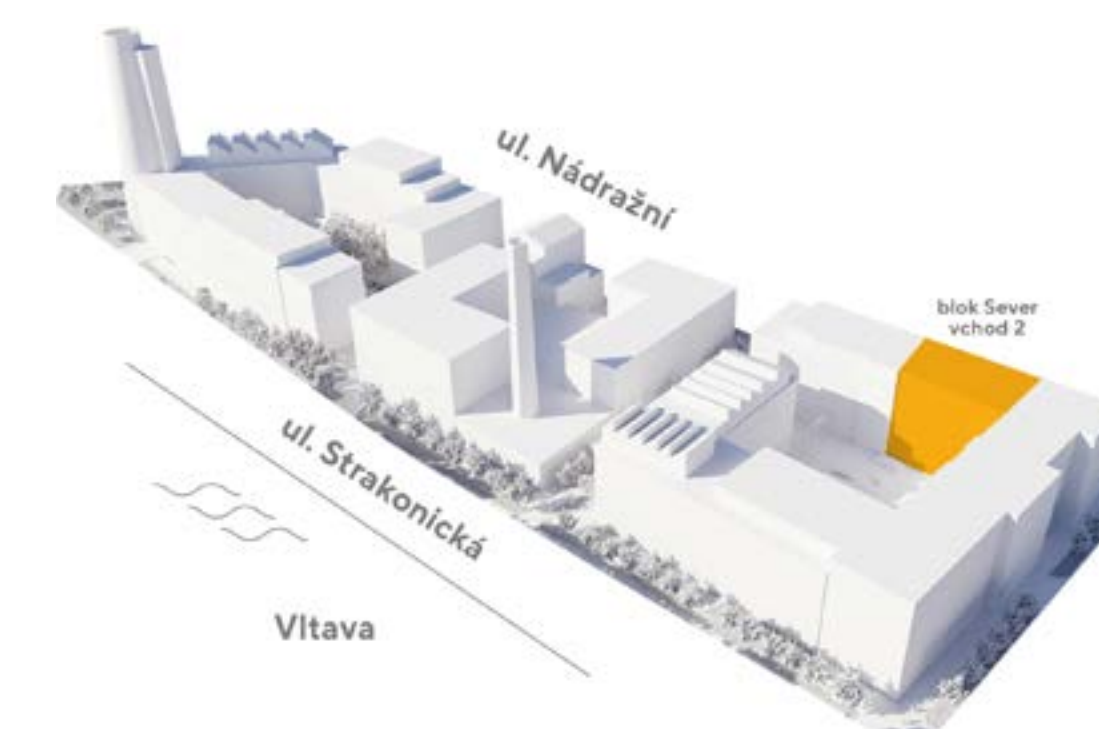

umístění na podlaží

ul. Nádražní



přehled ploch

číslo		rozloha (v m ²)
352.01	Zádveří	8,10
352.02	Pokoj s kuchyňským koutem	24,50
352.03	Pokoj	12,90
352.04	Koupelna + WC	4,50
obytná plocha jednotky		50,00
252.X	Svislé konstrukce	3,00
podlahová plocha jednotky		53,00
příslušenství		
352.05	Lodžie	5,80

energetický štítek B - velmi úsporná